



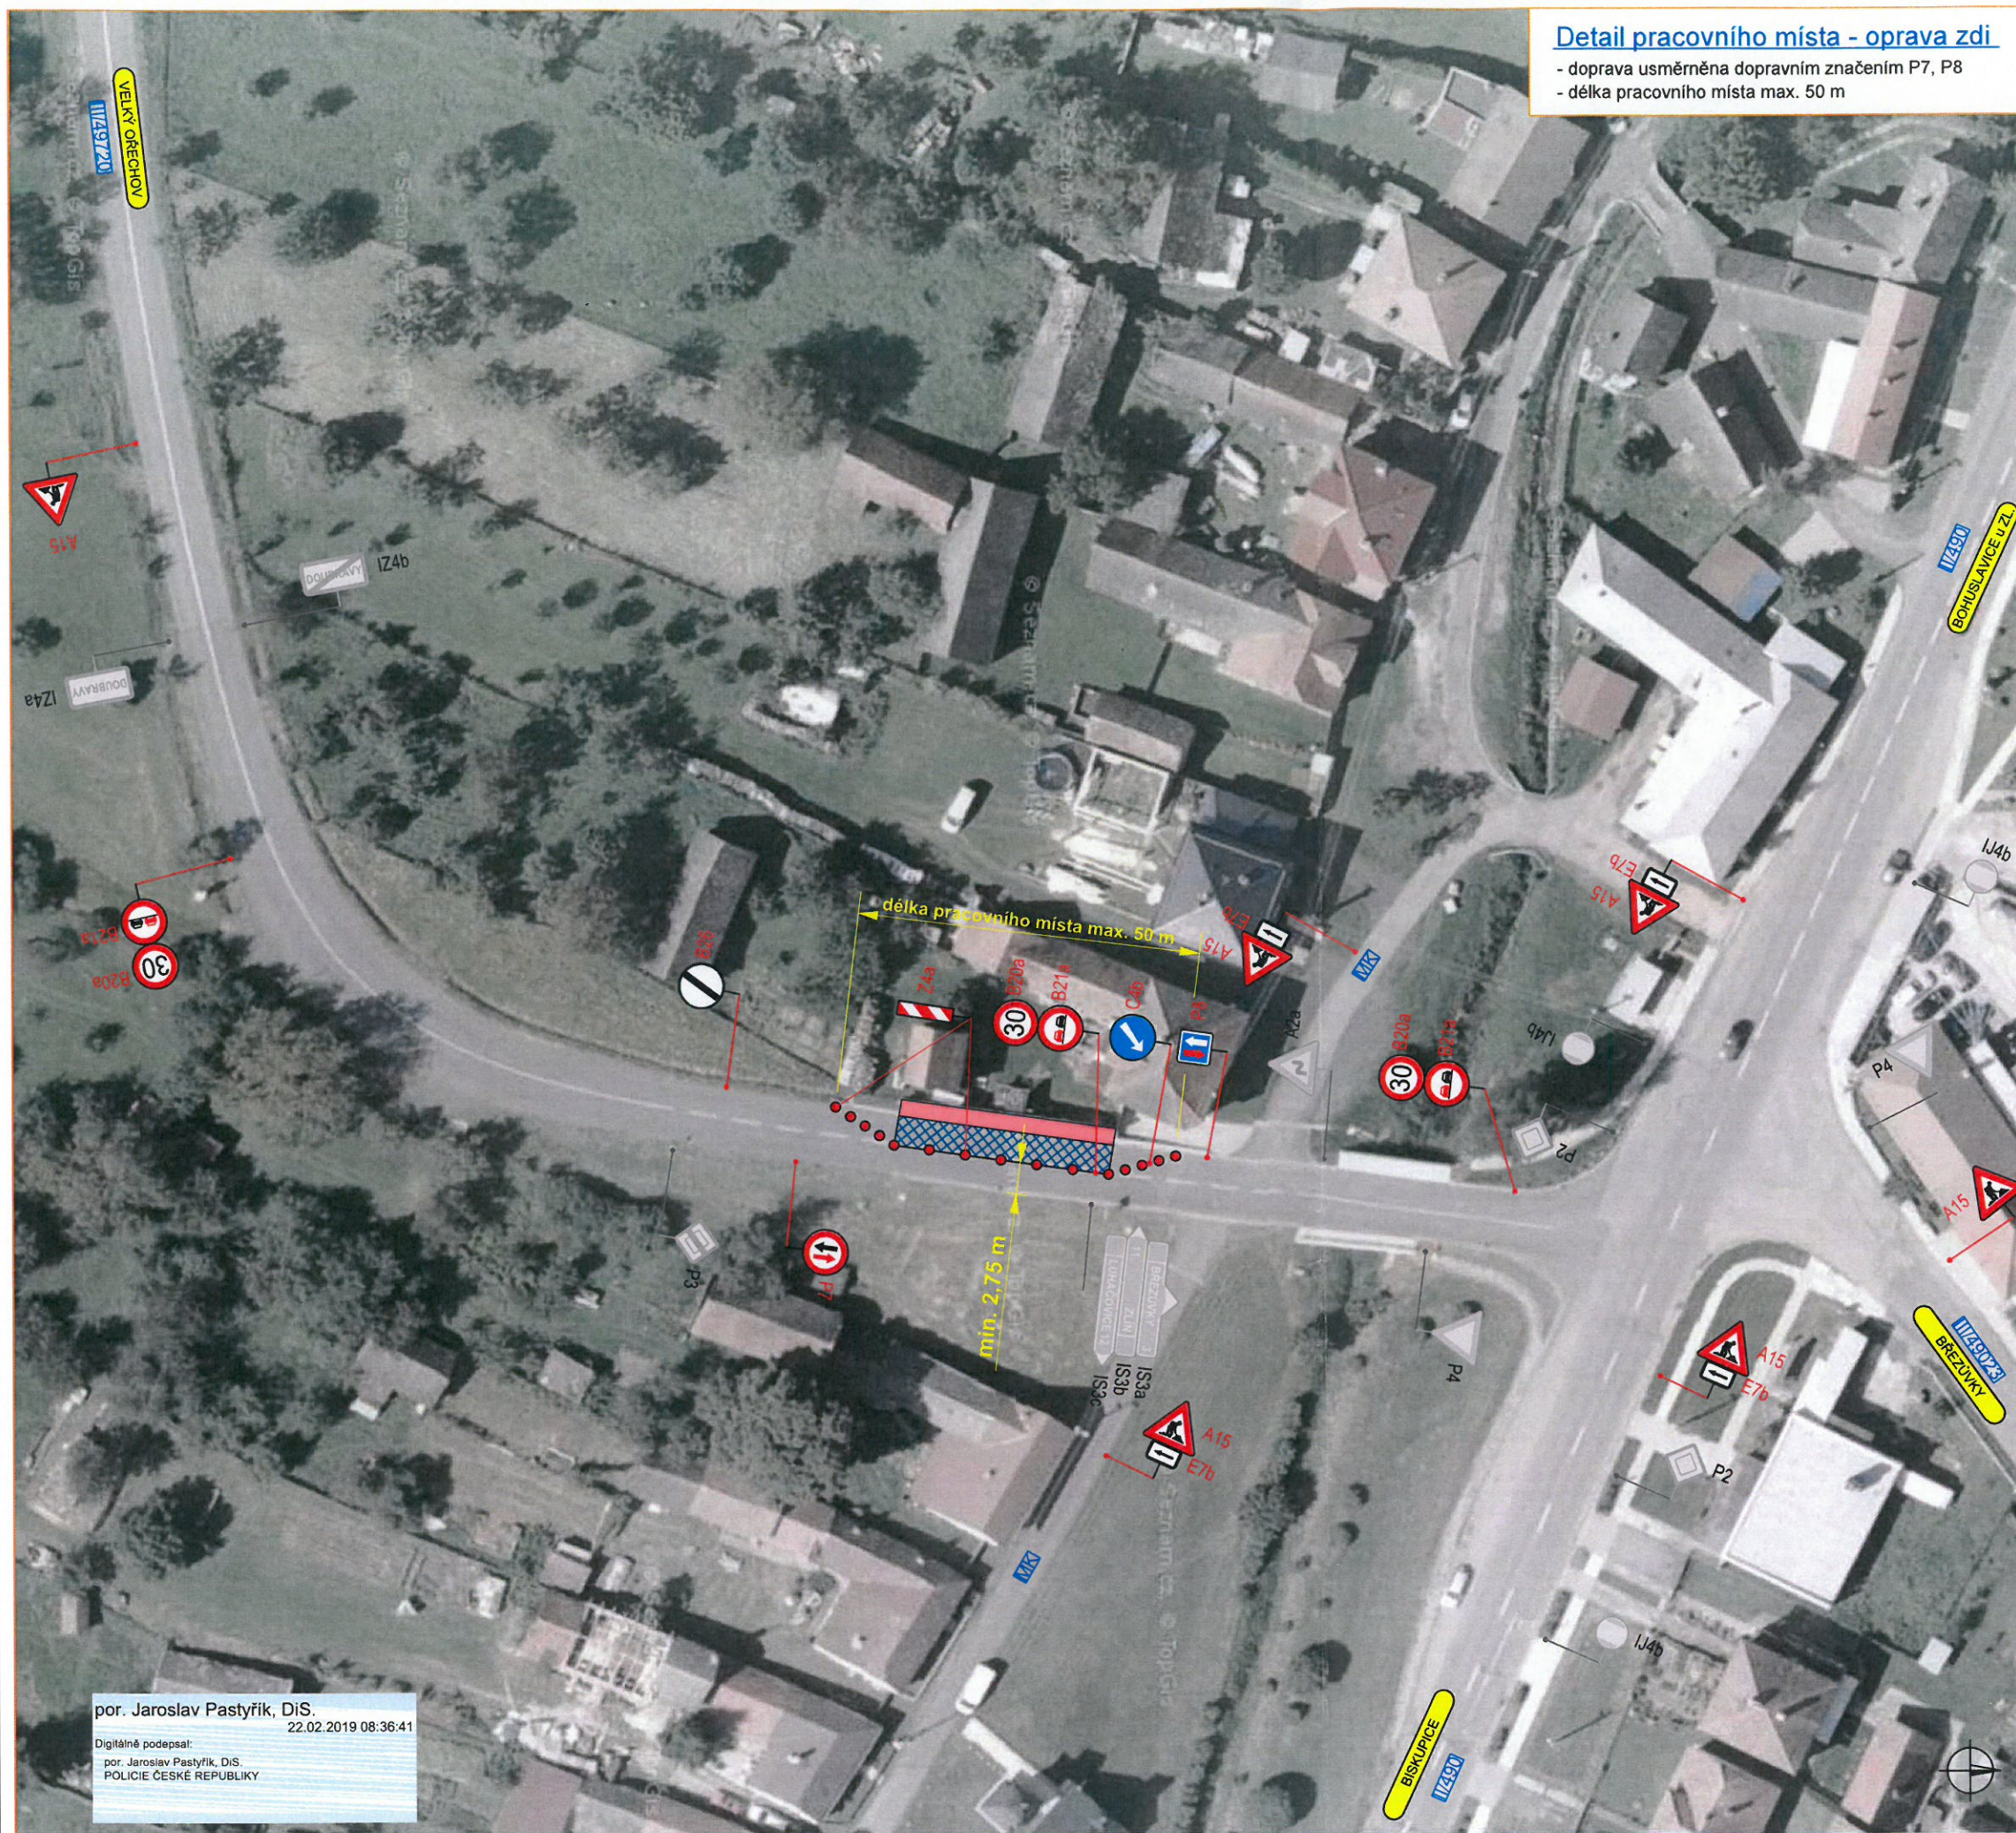

#### Detail pracovního místa - oprava zdi

- doprava usměrněna dopravním značením P7, P8
- délka pracovního místa max. 50 m

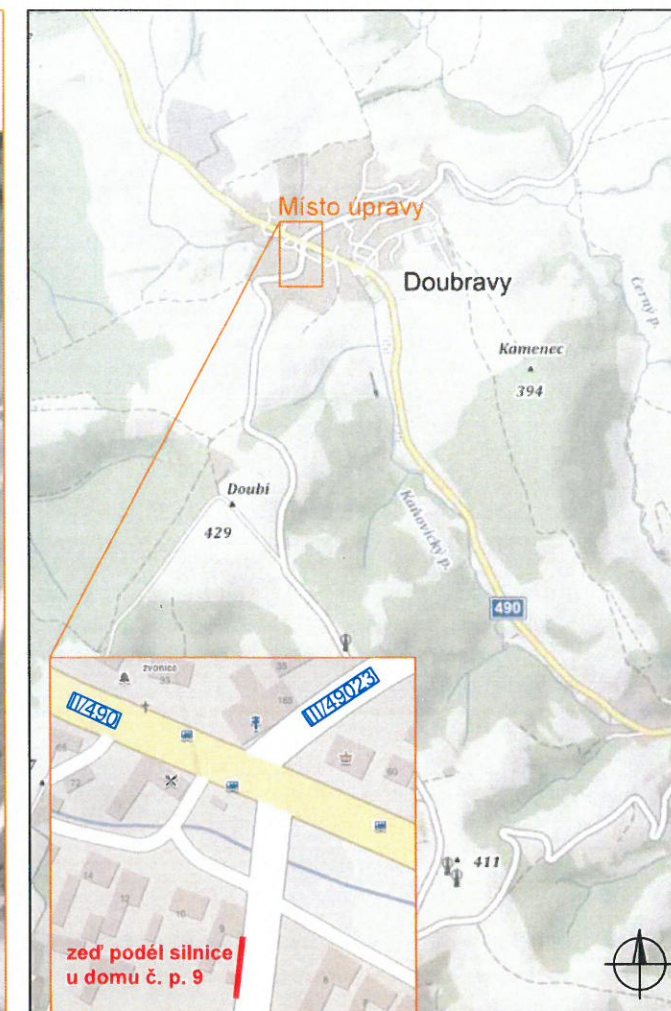

#### Legenda :

- pracovní místo
- manipulační prostor
- A15 - navržené dopravní značení
- IZ4b - stávající dopravní značení
- IZ4b - zrušené stávající dopravní značení

Souhlasíme s přechodnou úpravou provozu a v souladu s ustanovením § 36 odst. 3 zák. č. 500/2004 Sb. Správního řádu se vzdáváme práva vyjádřit se k podkladům rozhodnutí.

Dopravní značení, které bude v rozporu s přechodným dopravním značením bude dočasně zakryto.  
Přechodné dopravní značení bude provedeno v základní velikosti reflexní folii tř.1 a osazeno dle TP 66.

|              |                                                        |                                                                                       |   |
|--------------|--------------------------------------------------------|---------------------------------------------------------------------------------------|---|
| VYPRACOVAL:  | ZIMÁK                                                  |  | <br><br>NVB LINE s.r.o.<br>Cukrovar 716<br>768 21 Kvasice<br>www.nvblne.cz<br>zimak@nvblne.cz<br>tel. 770 187 111 |
| KONTROLOVAL: | JANATA                                                 |                                                                                       |   |
| INVESTOR:    | ŘSZK, p. o.                                            |                                                                                       |   |
| ZHOTOVITEL:  | STRABAG a.s.                                           |                                                                                       |   |
| STAVBA:      | DOUBRAVY SILNICE III/49720 OPRAVA ZDI                  |                                                                                       |   |
| VÝKRES:      | SITUACE DOPRAVNÍHO OMEZENÍ<br>PŘECHODNÁ ÚPRAVA PROVOZU |                                                                                       | DATUM<br>14. 11. 2018   |
|              |                                                        |                                                                                       | NAŠE ZN.<br>PD-18-0331   |

por. Jaroslav Pastyřík, DiS.  
22.02.2019 08:36:41  
Digitálně podepsal:  
por. Jaroslav Pastyřík, DiS.  
POLICIE ČESKÉ REPUBLIKY