




PRÍLOHA K Č. J. : 17721 089786/2022

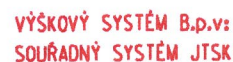

ODPOVĚDNÝ PROJEKTANT :	VYPRACOVAL :		ING. JIŘÍ ŠKRABAL IČO: 484 76 684 Batalická 583 763 11 ŽELECHOVICE PROJEKTOVÁ ČINNOST
ING. ŠKRABAL	ING. JAROŠ		
KRAJ:	ZLÍNSKÝ	OBEC:	DOUBRAVY
INVESTOR:	obec DOUBRAVY		
STAVBA: SILNICE II/490, III/49720, III/49023 : DOUBRAVY , KŘÍŽOVATKA -PŘECHODY PRO CHODCE			
ZMĚNA SITUACE DOPRAVNÍHO ZNAČENÍ		DATUM FORMÁT STUPEŇ REVIZE MĚR. 1:500	OL2022 3 A4 TECHNICKÁ POMOC 00  Č.v. C 2

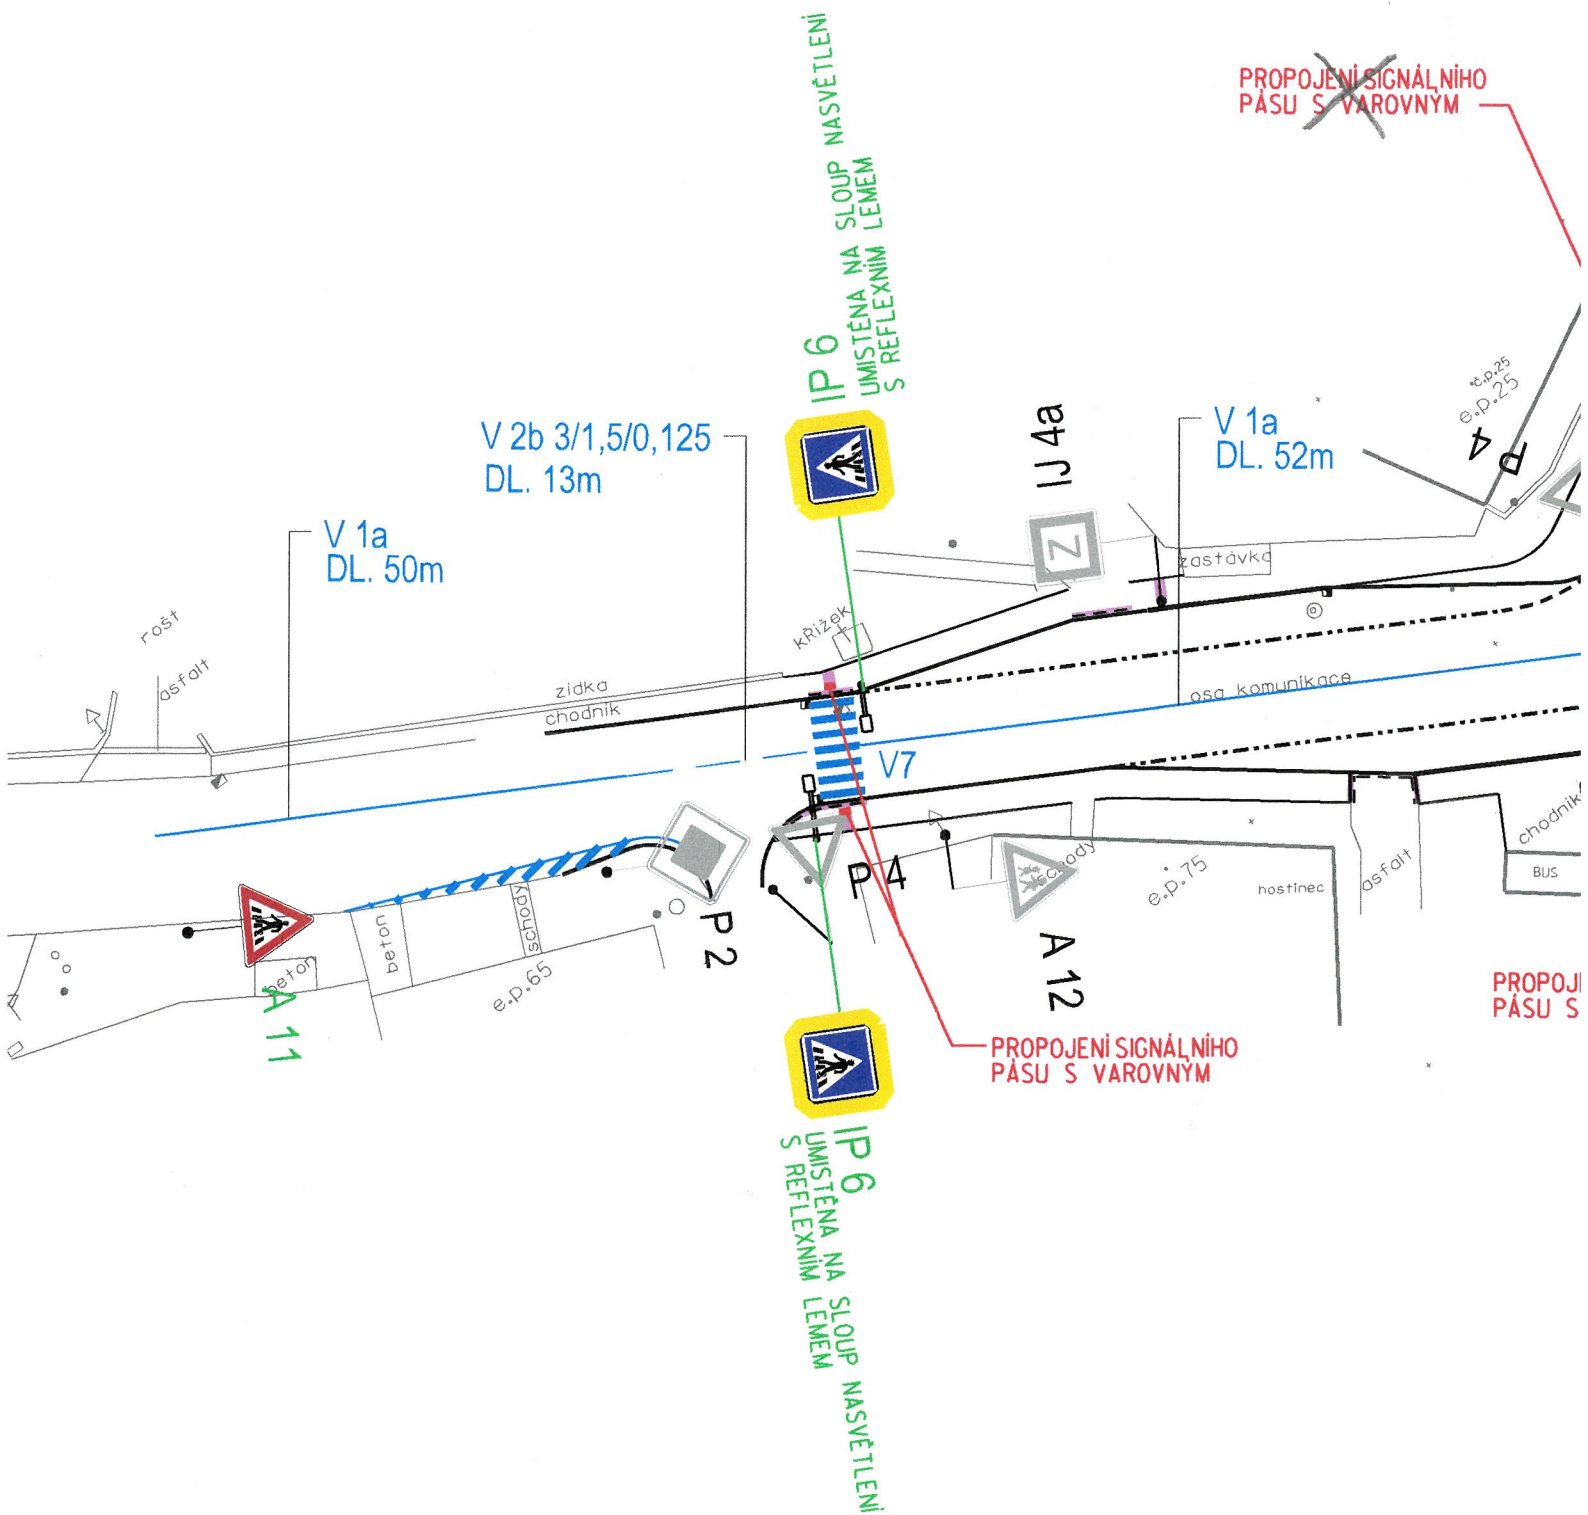

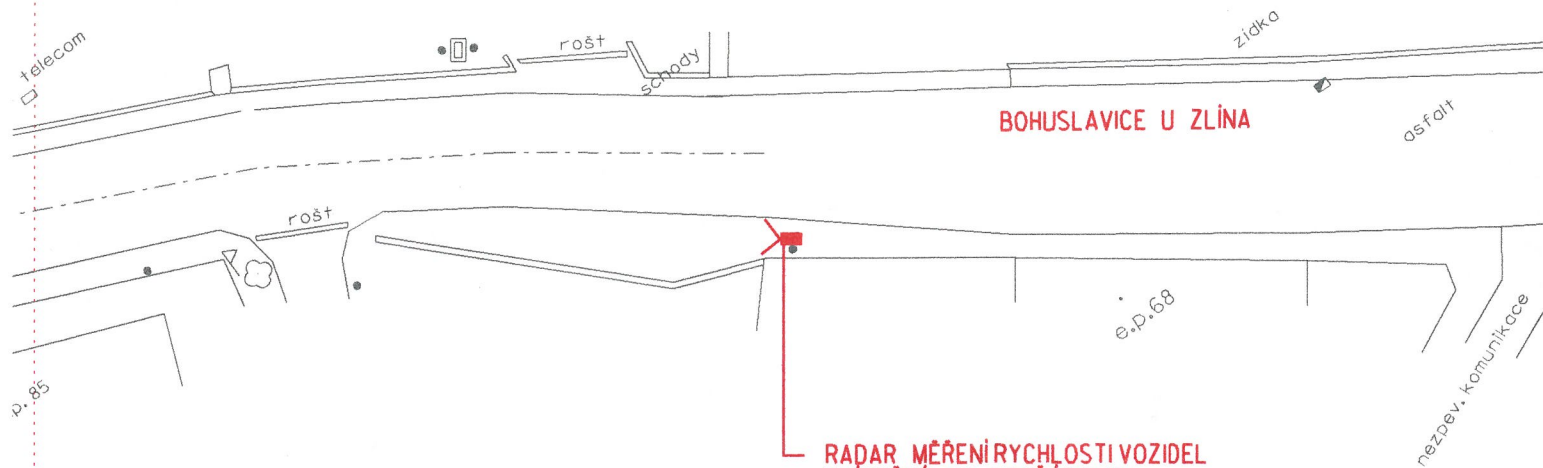

RADAR MĚŘENÍ RYCHLOSTI VOZIDEL
UMÍSTĚNÝ NA STOŽÁRU NN
NAPÁJENÍ RADARU
NAPOJENO NA ROZVODY VO