


LEGENDA:

- - - ved.NN - nadz., příbl. průběh
- ⊗ - - - ved.VN - nadz., příbl. průběh
- Zn. betonový dvojitý DBV Silno
- Zn. betonový jednoduchý JB Silno
- Zn. elektroměrný rozvaděč
- Zn. přípojková skříň
- Zn. TS venkovní
- Zn. úsekový spínač
- Zn. uzemnění

- == chránička projektovaný
- trasa kabelového vedení NN demontáž
- trasa kabelového vedení NN opětá montáž
- trasa kabelového vedení NN projektovaný
- trasa kabelového vedení NN stávající
- ⊕ podpěrný bod projektovaný
- ⊕ přípojková skříň (SP) stávající / projektovaný
- ⊕ rozpojovací skříň (SR) stávající / projektovaný
- ⊕ uzemnění projektovaný
- || CETIN, kabelovka, optika, telefon
- || Vodovod
- || Kanalizace, domovní odpad
- || Plynovod
- || Veřejné osvětlení, cizí el. vedení
- || Teplovod

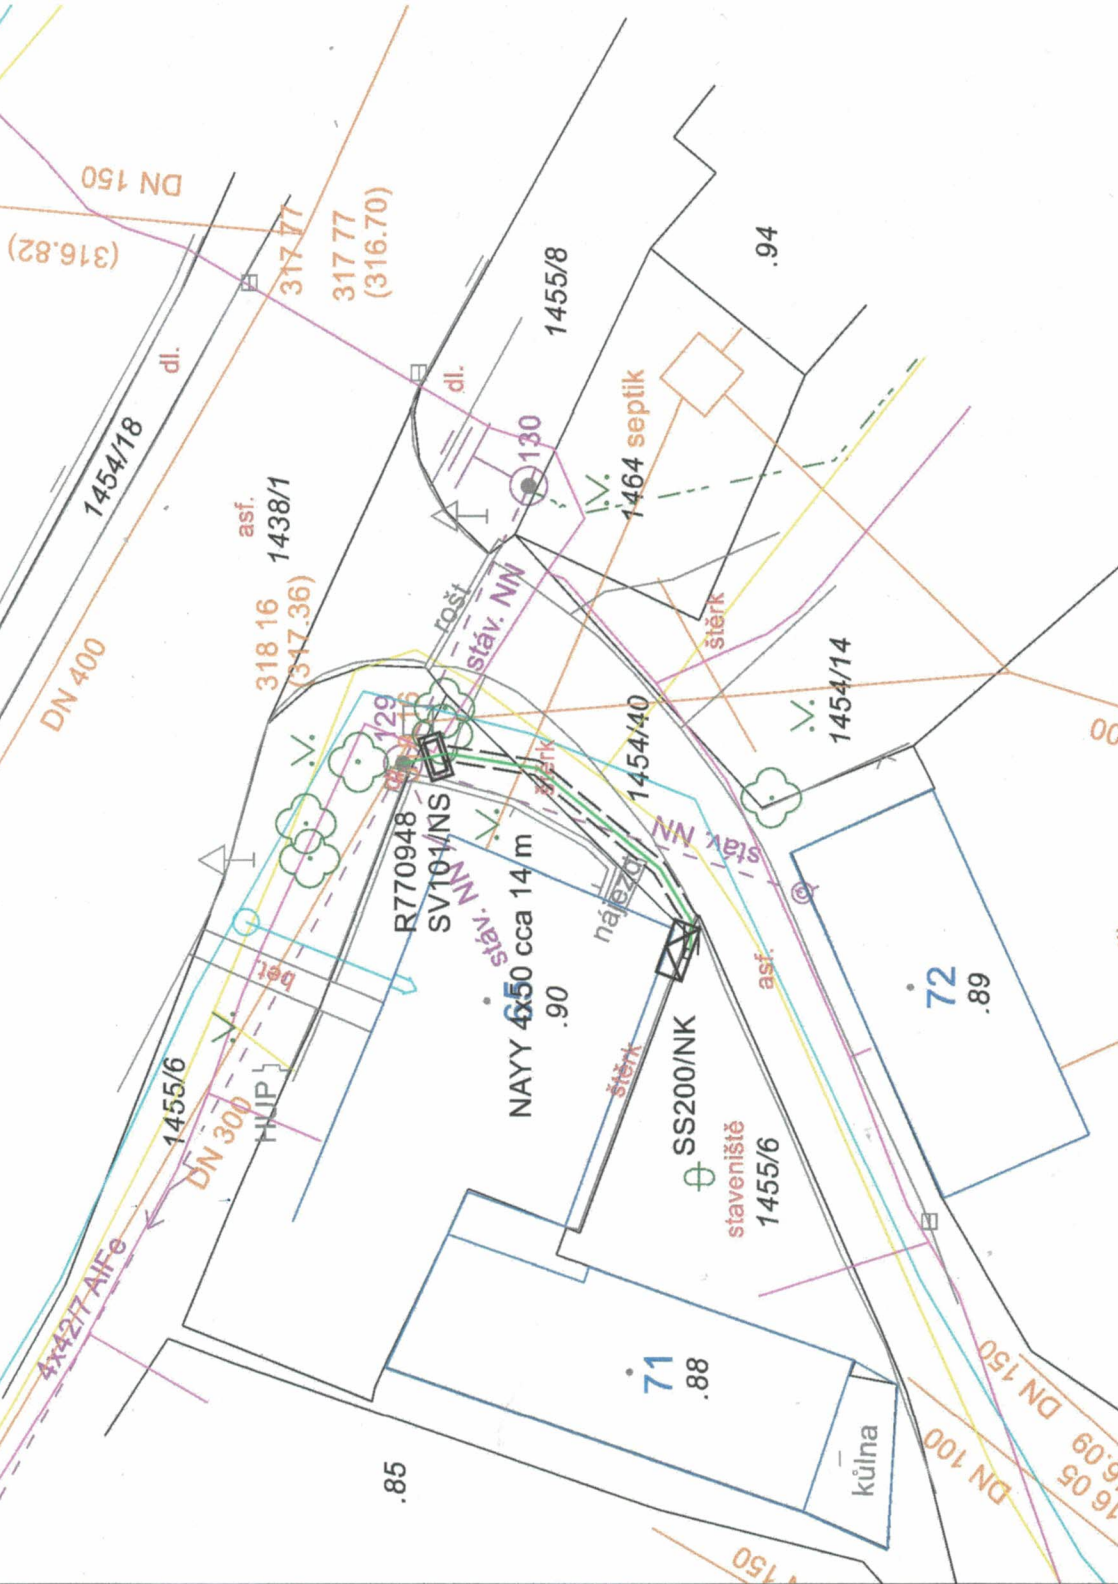

SOUHLASÍM S NAVRHOVANÝM STAVEBNÍM ZÁMĚREM A VYDÁNÍM ÚZEMNÍHO SOUHLASU DLE VÝKRESU

parc. č. 1455/6, 1454/40 - Obec Doubravy, č. p. 45, 76345 Doubravy

Obec Doubravy
(podpis, datum)

VYPRACOVAL	KRESLIL	KONTROLOVAL	ODPOV.PROJEKTANT	MOEL, s.r.o. Šumice 511, 687 31 735 756 363, tomas@bujacek.cz
Tomáš Bujáček	Tomáš Bujáček	Tomáš Bujáček	Tomáš Bujáček	
MÍSTO: Doubravy	KRAJ: Zlínský	FORMÁT	A4	
STAVEBNÍK:	EGD, a.s., Lhčická 1873/36, Černá Pole, 602 00 Brno			
NÁZEV:	Doubravy, Holý, kab. NN			
PRÍLOHA:		Koordinační situace		MĚŘITKO 1:250 ČÍSLO VÝKRESU C.3