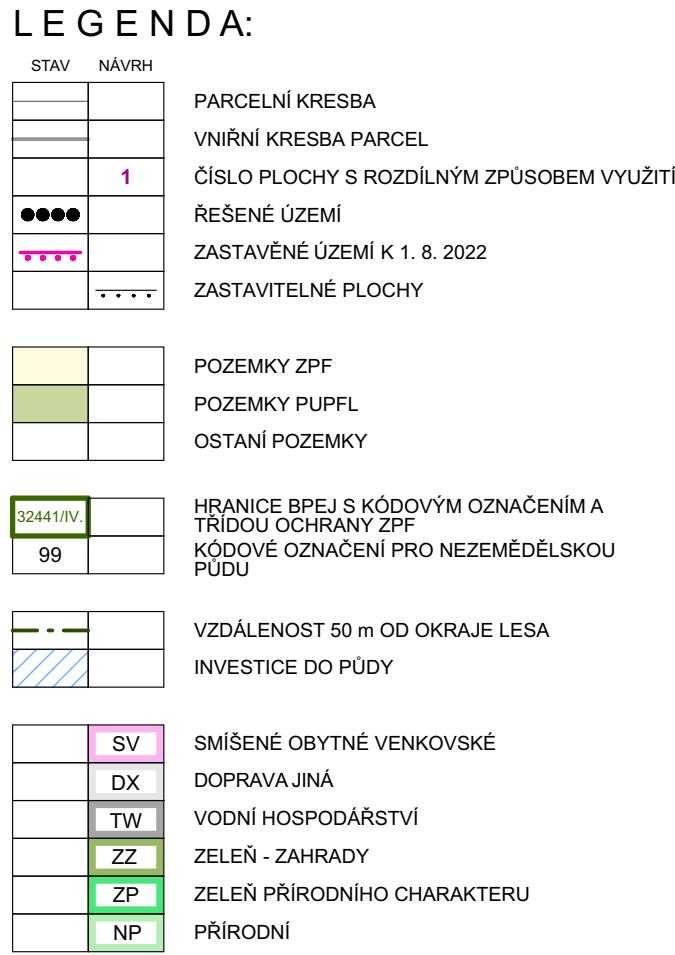
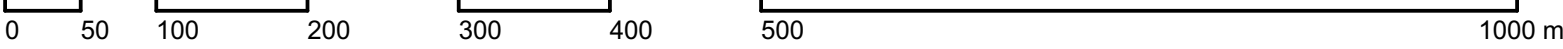


[illegible]

	výšek č.:	oisk autorizního razika:
--	-----------	--------------------------

Příloha č. 4			
GENERÁLNÍ PROJEKTANT: Ing. Lubor Sawicki IČ 73878481 Ohrada 1854 755 01 Vsetín			
ZODPOVĚDNÝ PROJEKTANT: Ing. Lubor Sawicki, autorizovaný architekt ČKA 3654 gsm +420 654 859 085 lubor.sawicki@seznam.cz		VYPRACOVÁNÍ: Ing. Lubor Sawicki	
OBJEDNATEL: OBEC DOUBRAVY	STUPEŇ: SPOLEČNÉ JEDNÁNÍ	Č. ZAKÁZKY: 09 22	DATUM: 9/2022

ÚZEMNÍ PLÁN DOUBRAVY	MĚŘITKO	Č. VÝKRESU
VÝKRES PŘEDPOKLÁDANÝCH ZÁBORŮ ZPE	1:5000	B/II.3