


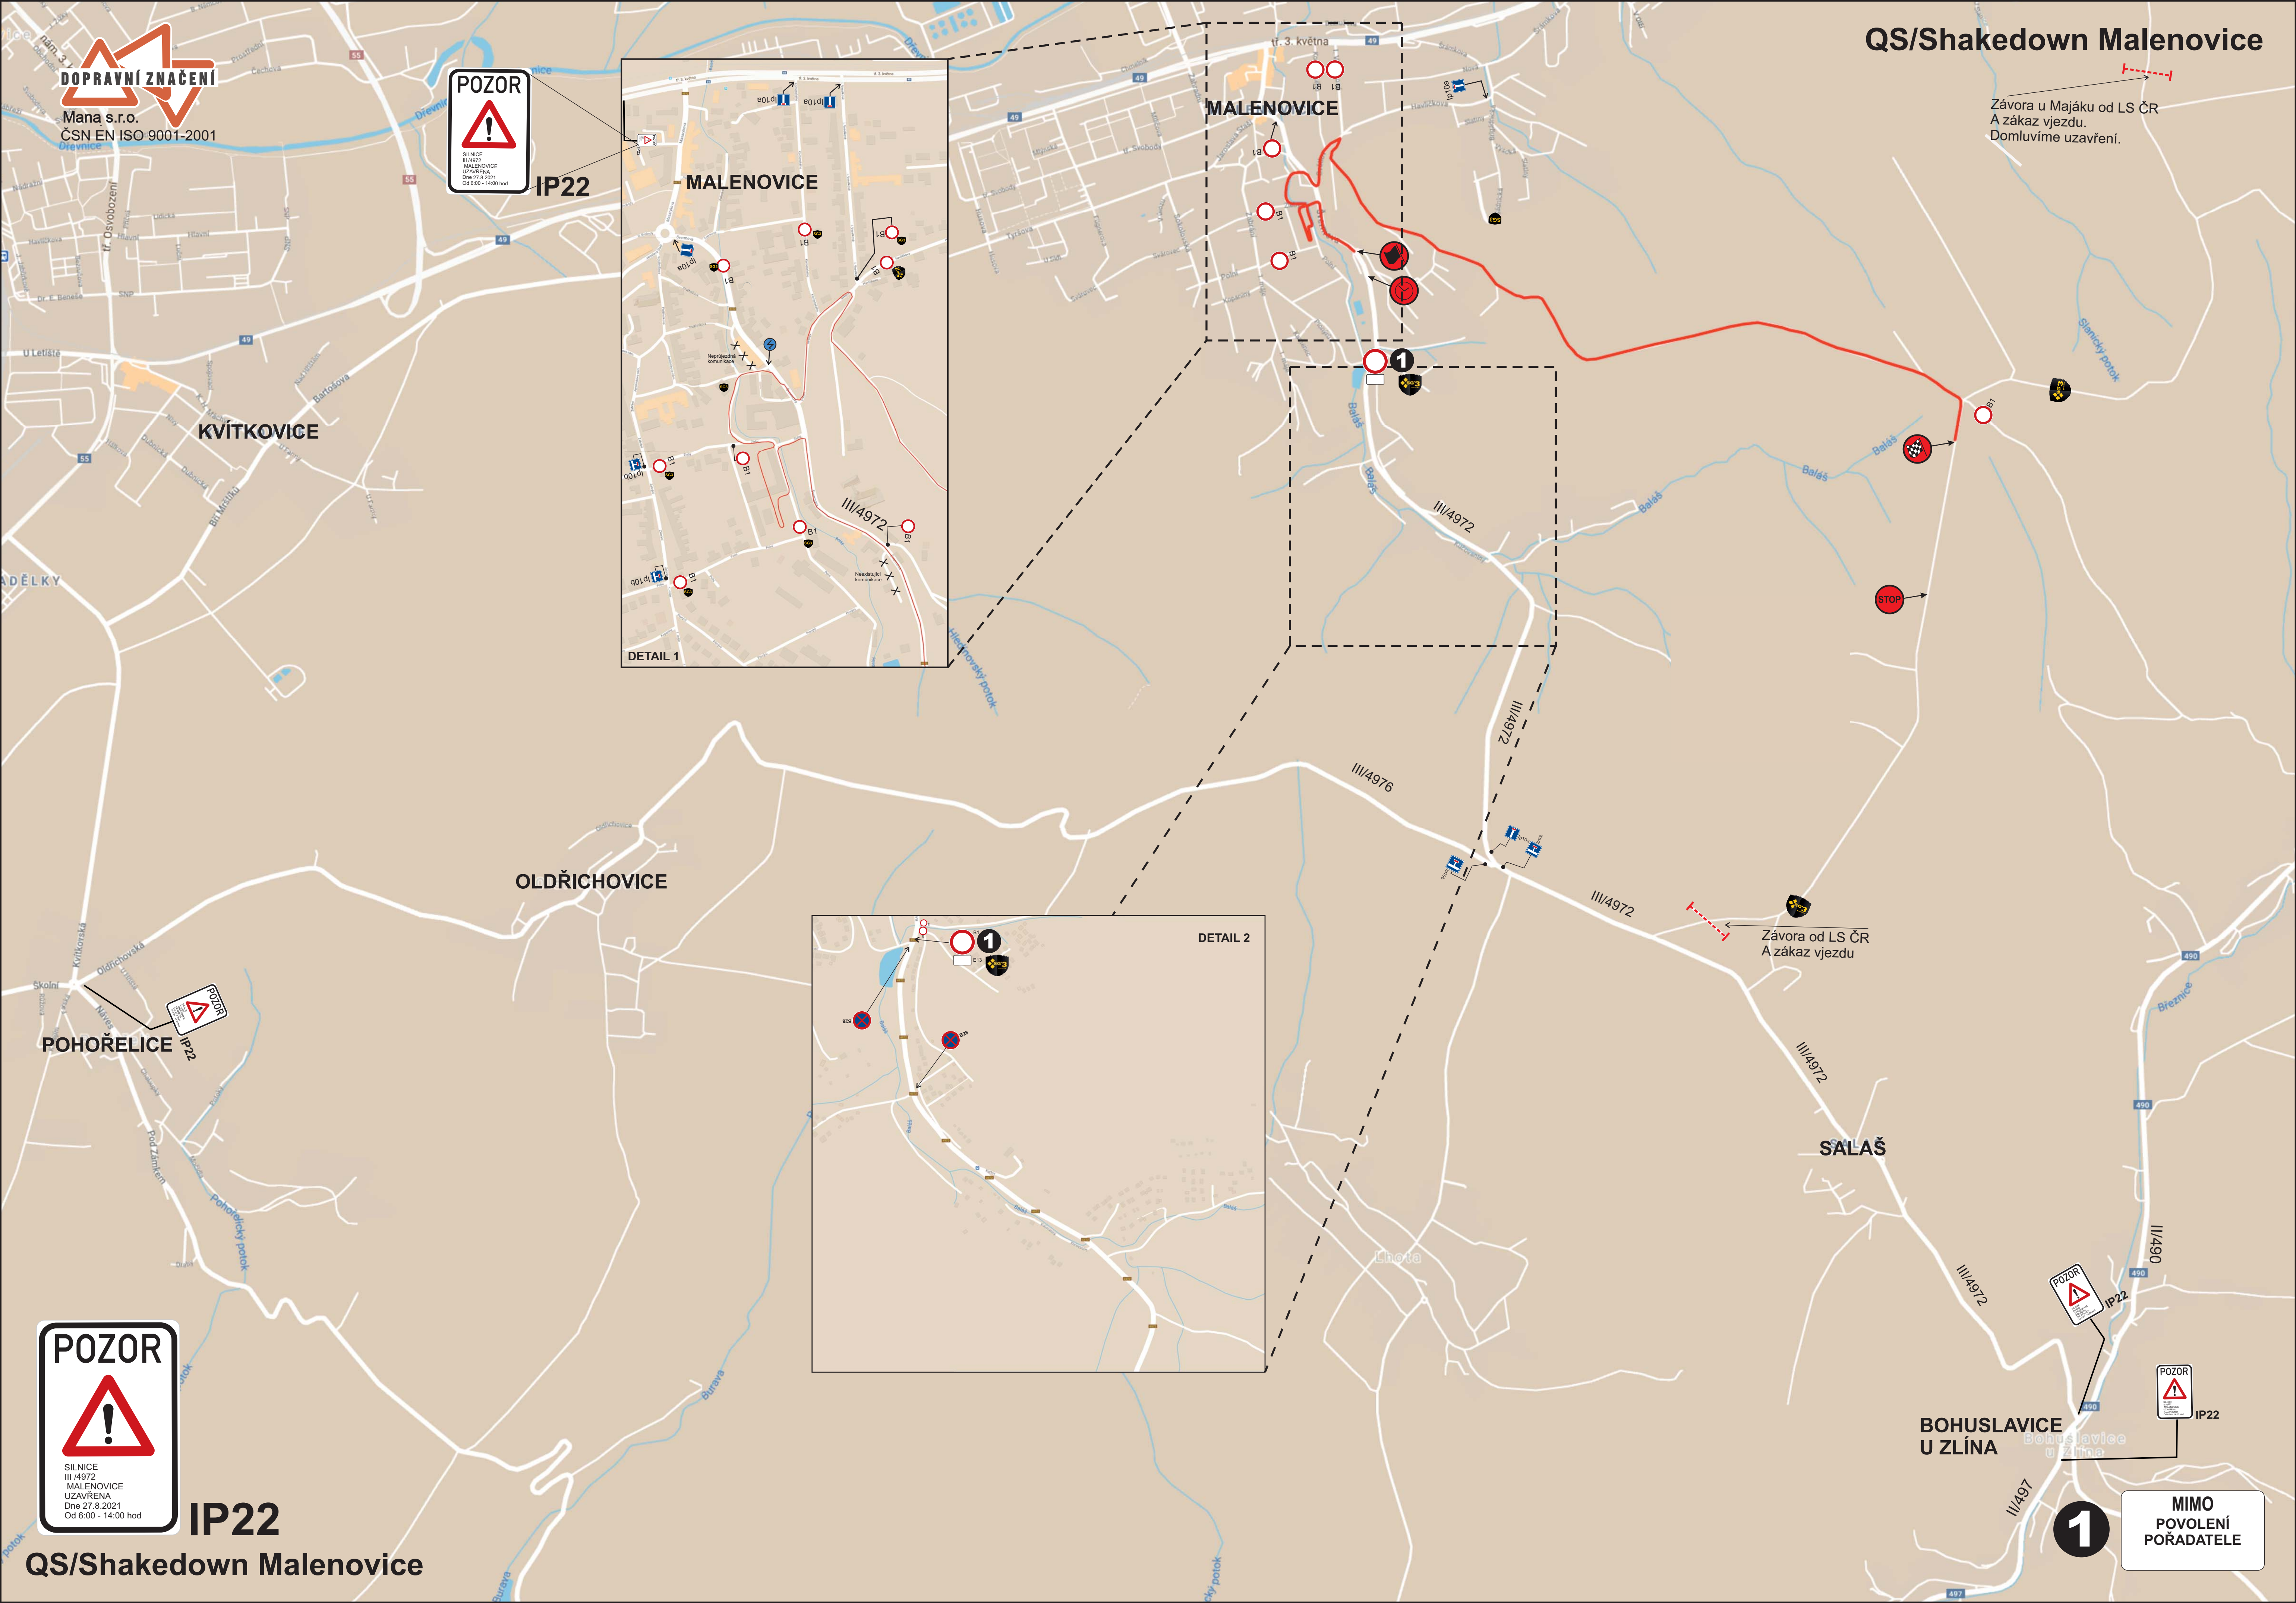


QS/Shakedown Malenovice



Mana s.r.o.
ČSN EN ISO 9001-2001



IP22

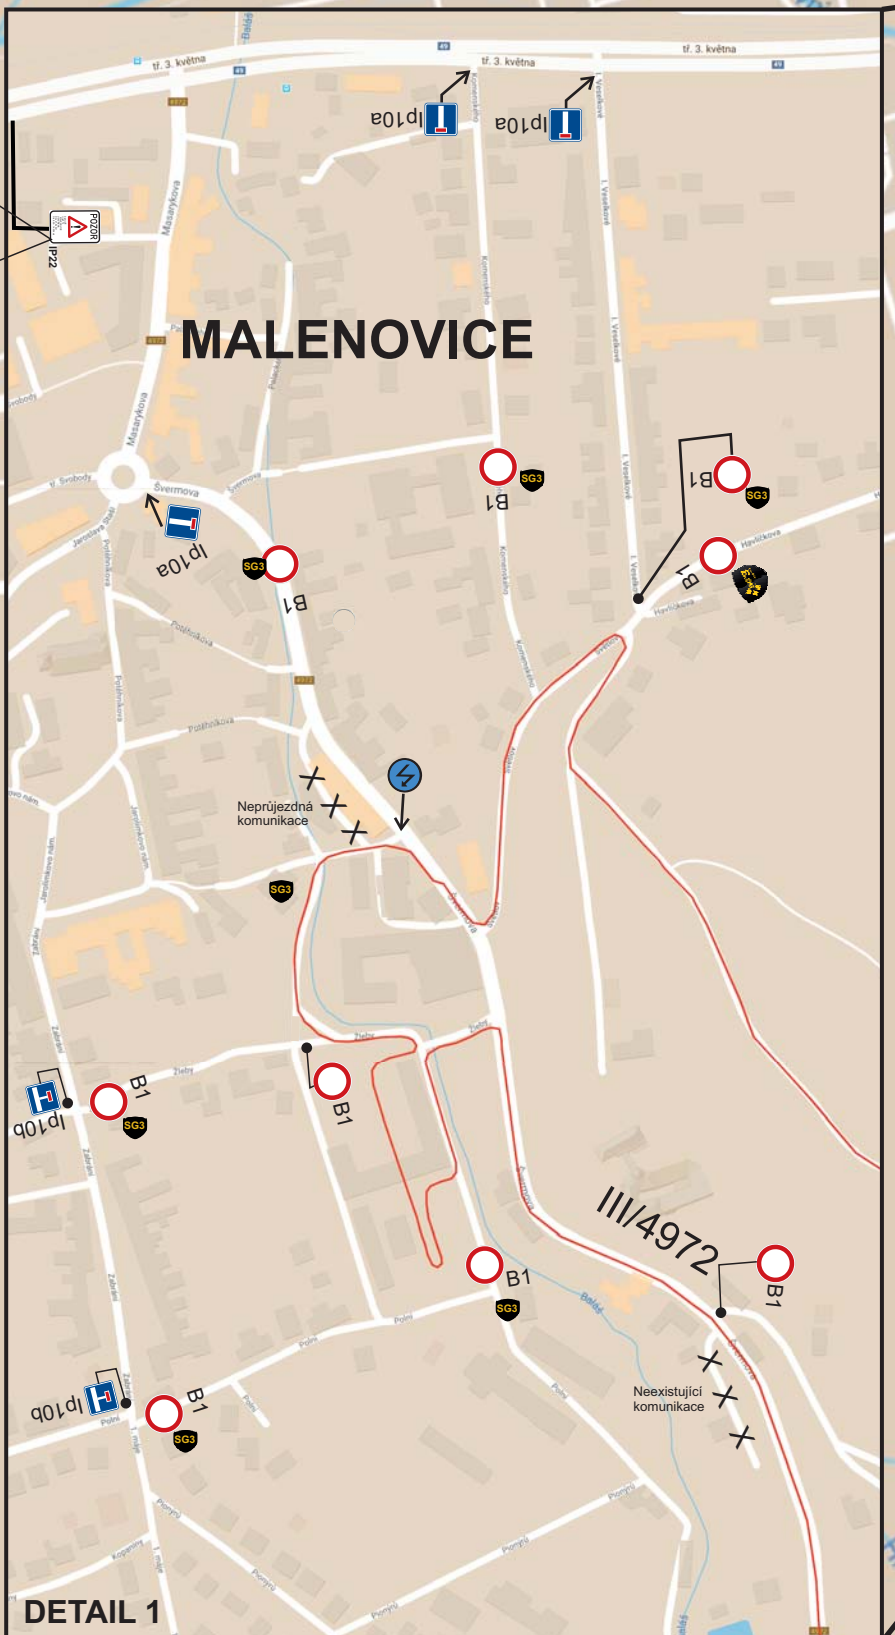

MALENOVICE

MALENOVICE

Závora u Majáku od LS ČR
A zákaz vjezdu.
Domluvíme uzavření.



Závora od LS ČR
A zákaz vjezdu




POHORELICE



IP22

QS/Shakedown Malenovice

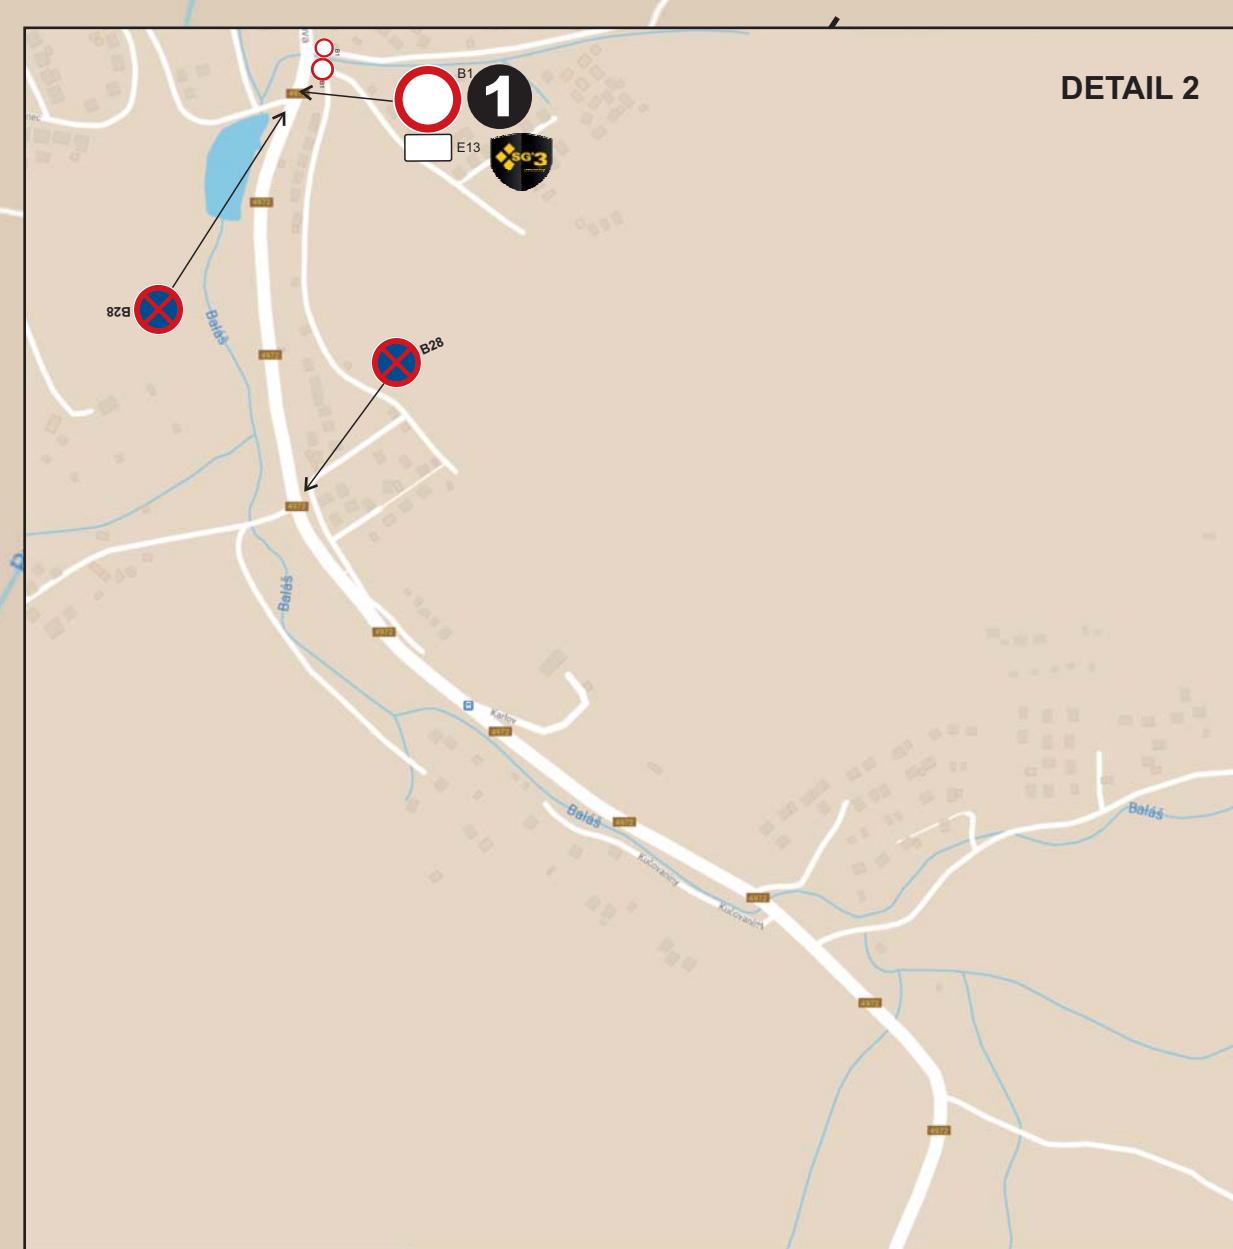

DETAIL 2

SALAŠ

BOHUSLAVICE
U ZLÍNA



MIMO
POVOLENÍ
POŘADATELE

1

BARUM CZECH RALLY ZLÍN

27. 8. 2021

www.CzechRally.com

VIP ZÓNA
27. 8. od 10:00 hod.

detail č.1- křižovatka u Fiatu
detail č. 2 - křižovatka nad
nemocnicí u Lidlu


Pořadatelé budou koordinovat provoz k
pouštění vozidel a MHD na seznamovací jízdy.

DETAIL 2



osadit před křižovatkou ve směru od Vizovic
Přelepit B13 za ž.přejezdem

RZ 1 ZLÍN - detail Vodní

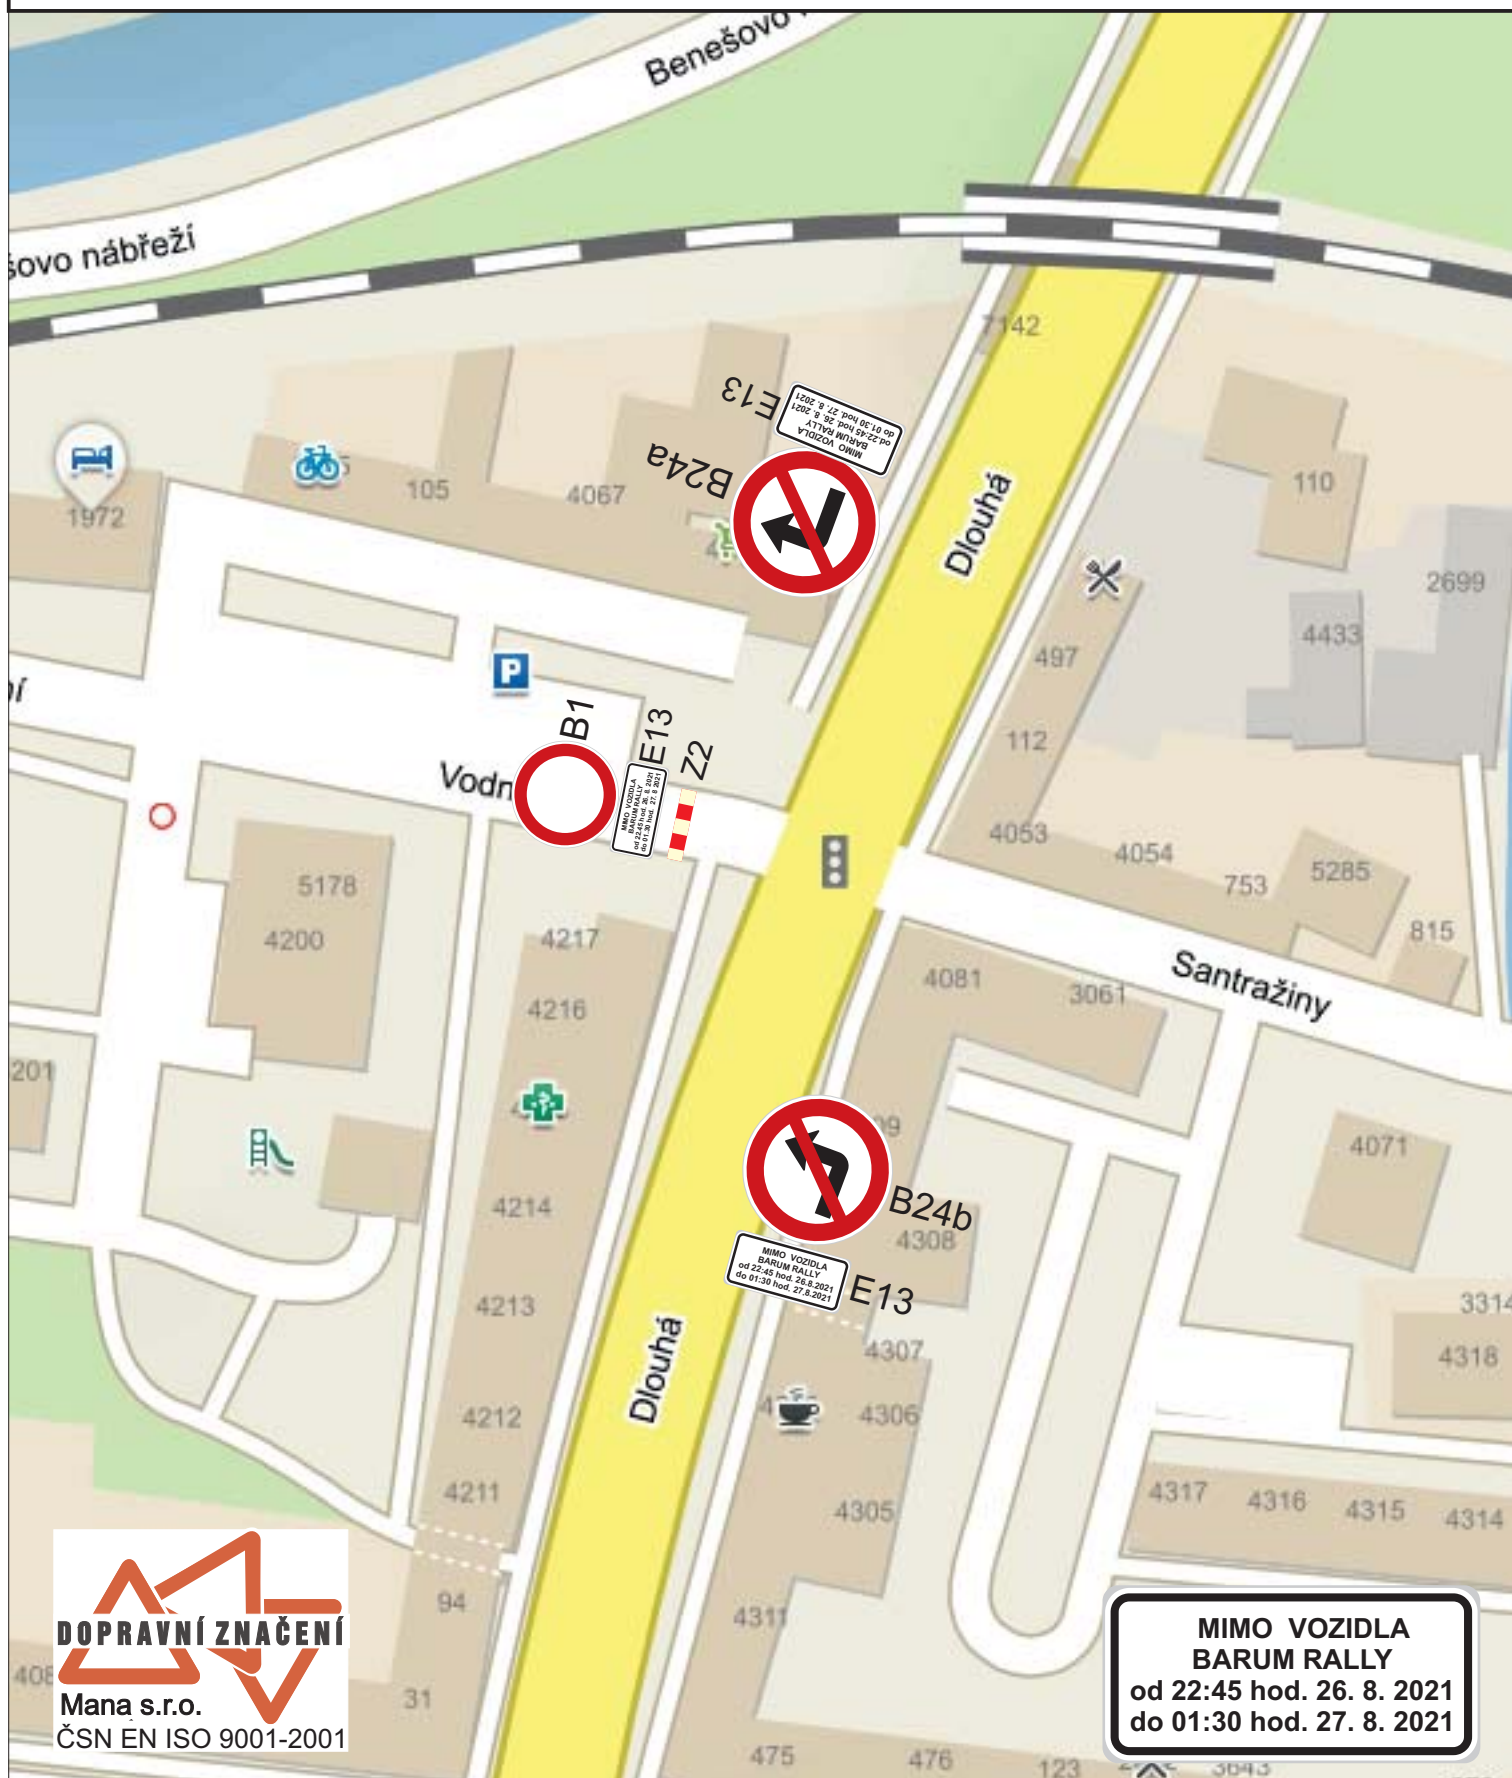


Detail uzavírky MK u RZ 1 ZLÍN

DATUM: 27. 8. 2021
V DOBĚ: 16:30 - 01:00 hod.



Detail městská - Tyršovo nábreží

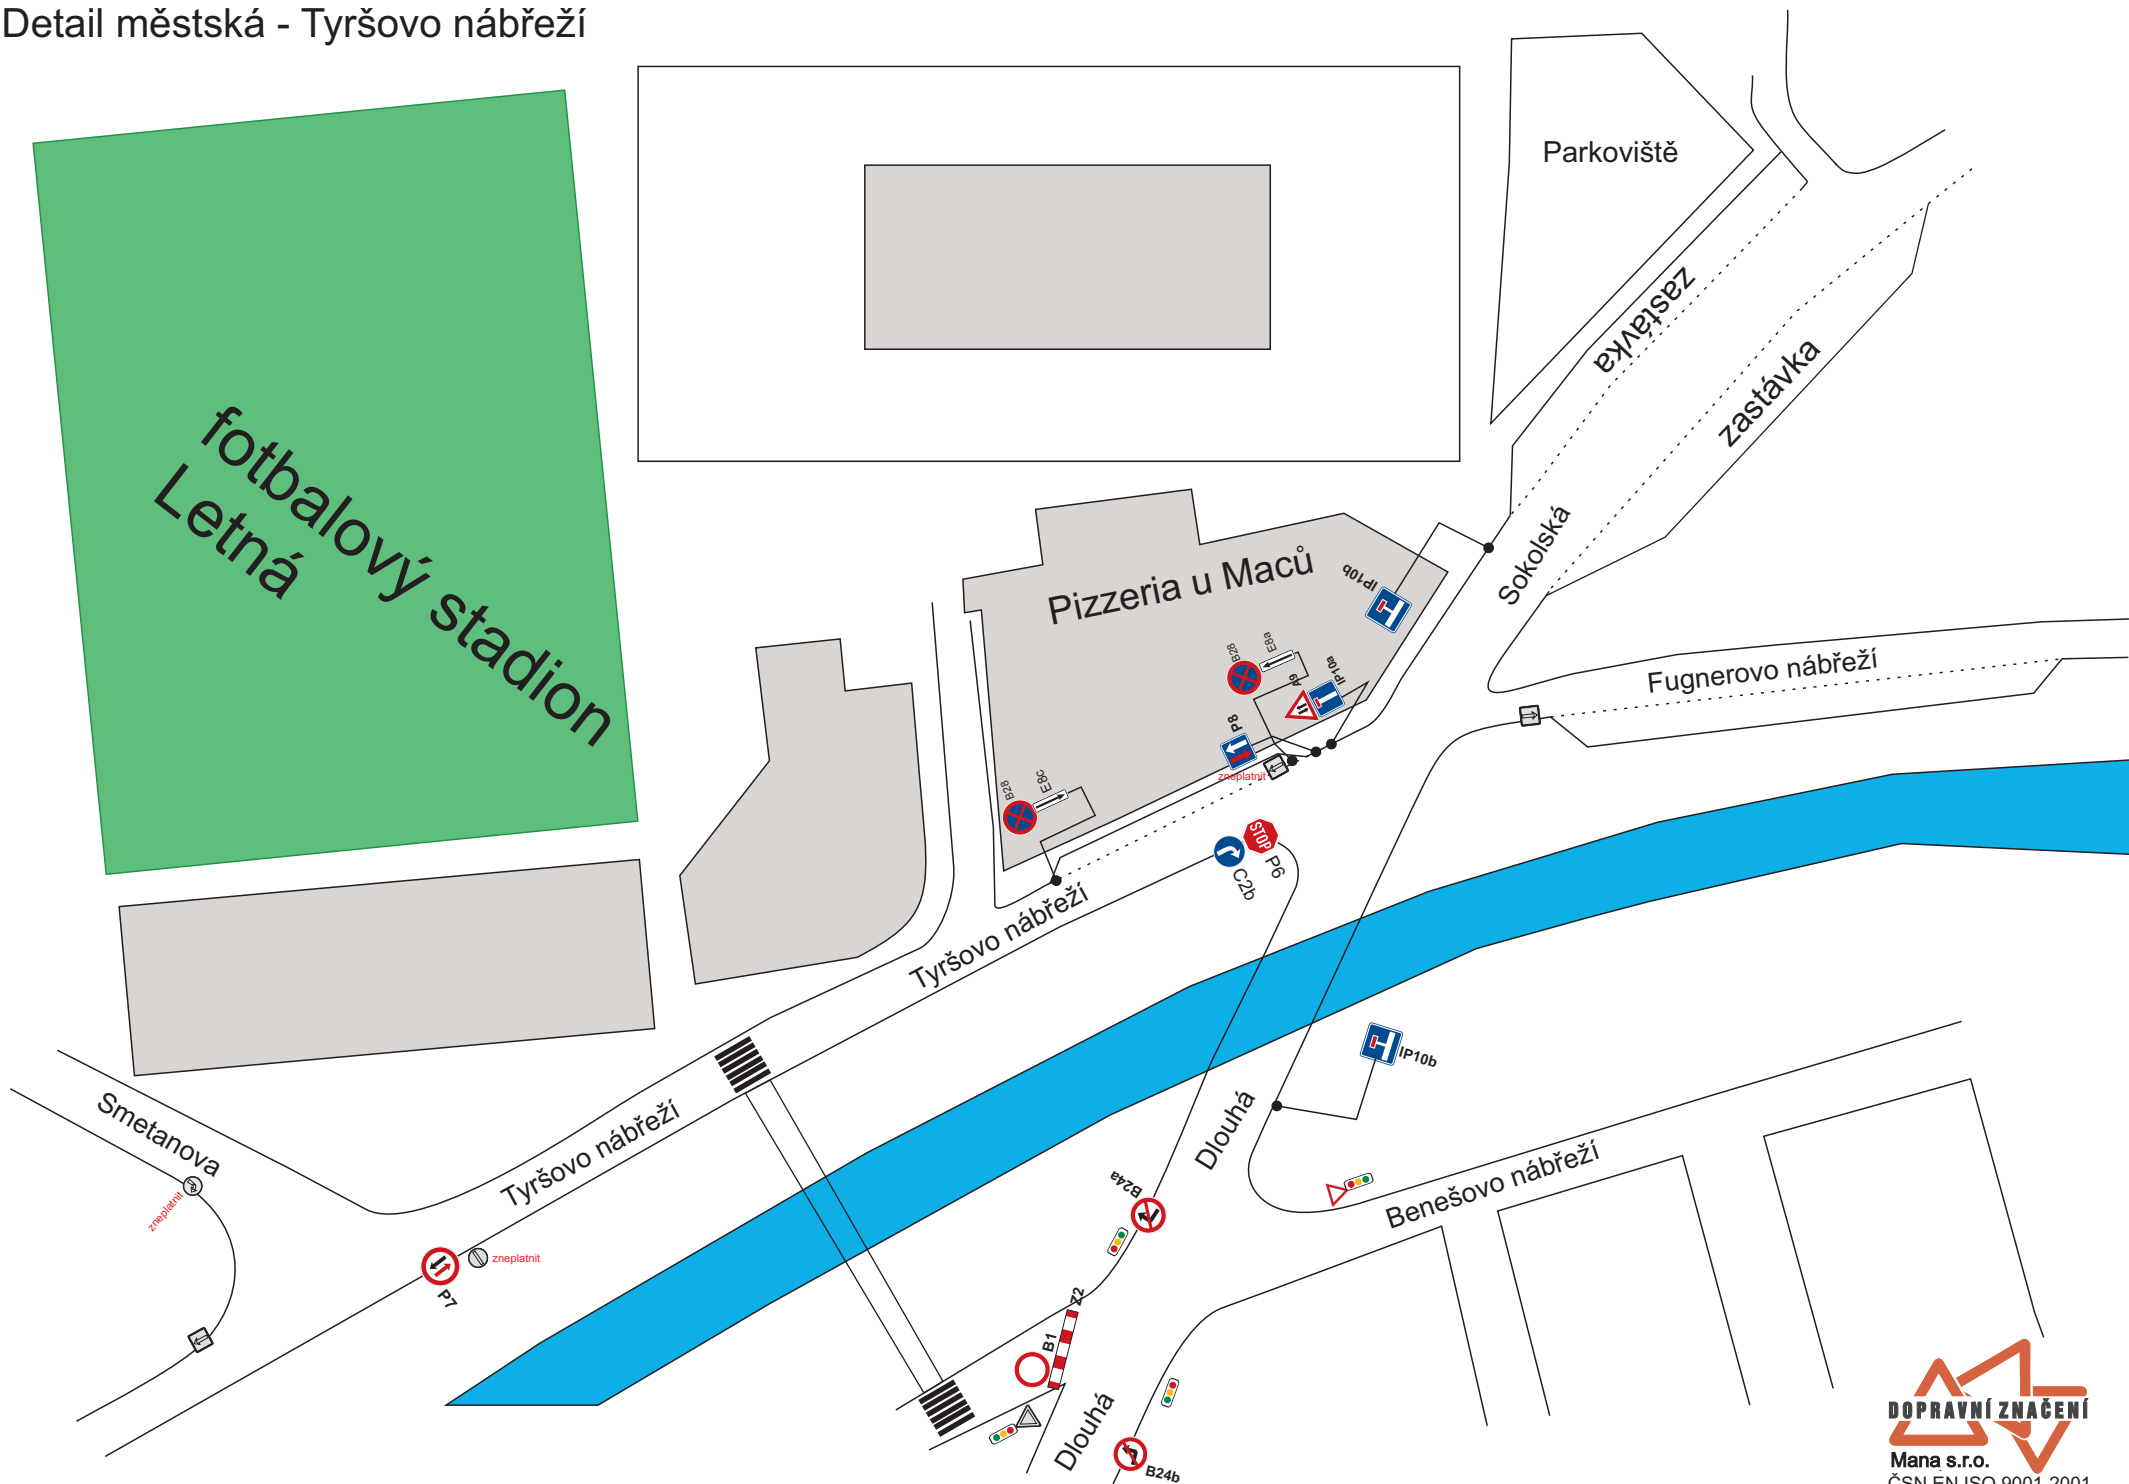

PŘÍJEZD Z ULICE ZARÁMÍ NA NÁMĚSTÍ MÍRU



PŘI SLAVNOSTNÍM STARTU 27. 8. 2021
PŘI SLAVNOSTNÍM CÍLI 29. 8. 2021




plastová svodidla




příjezd na náměstí

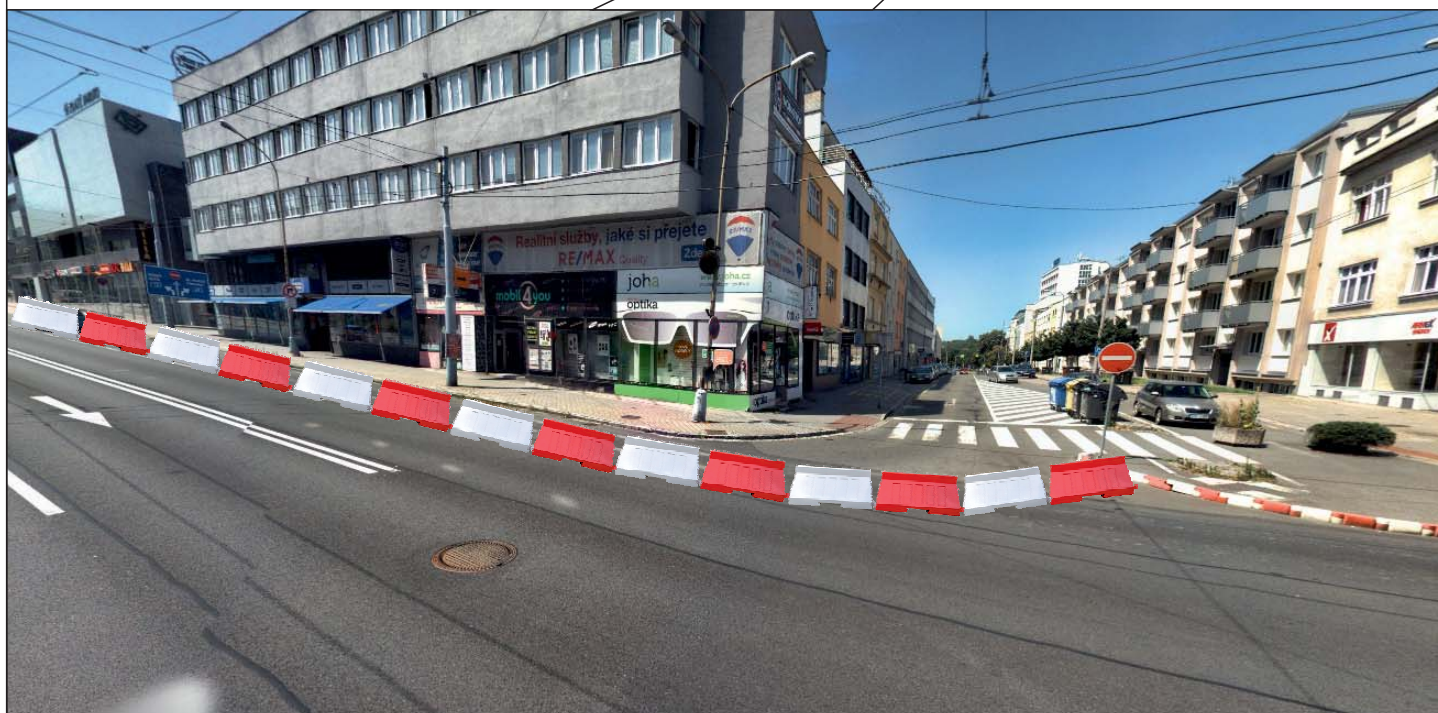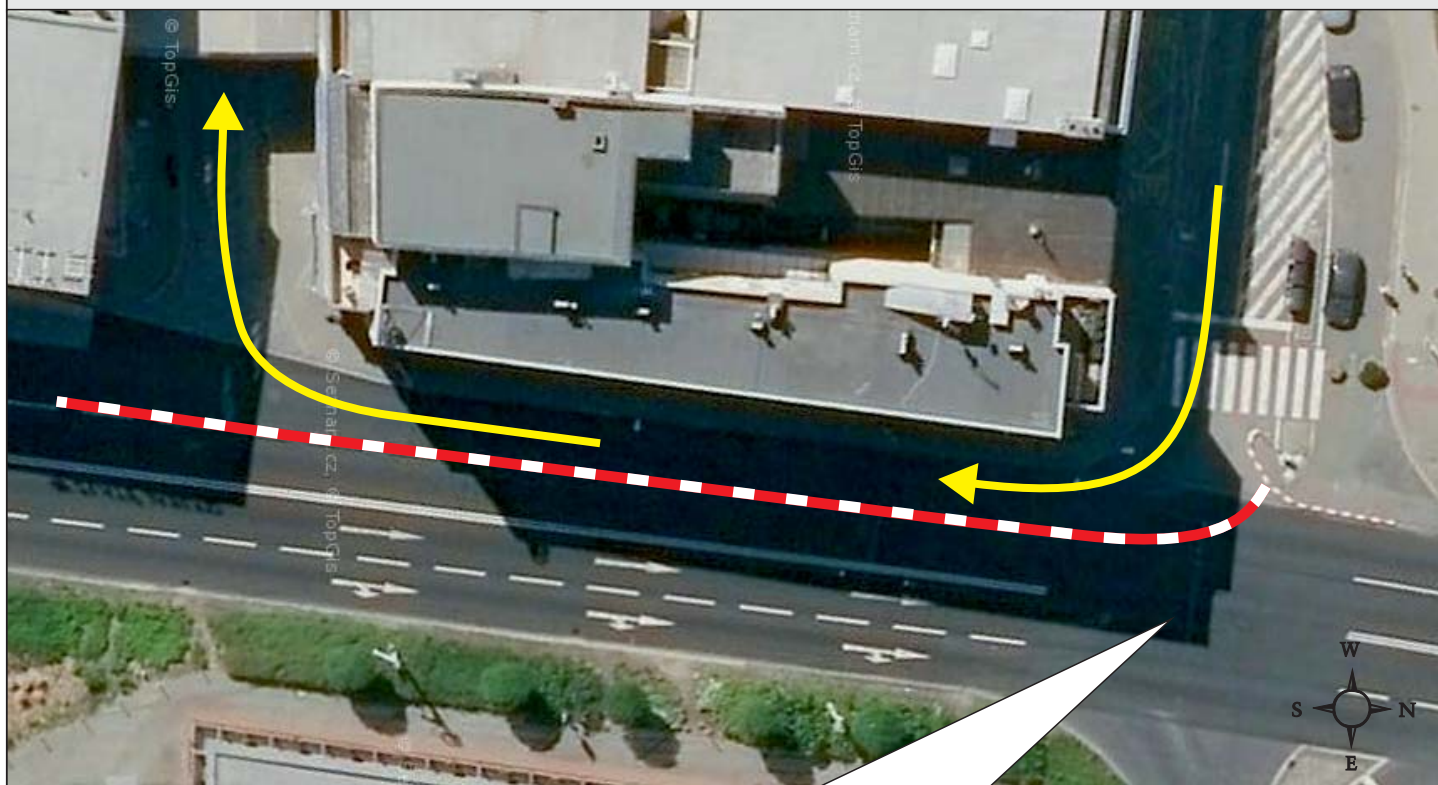


PŘÍJEZD Z ULICE ZARÁMÍ NA NÁMĚSTÍ MÍRU PŘI SLAVNOSTNÍM STARTU 27. 8. 2021

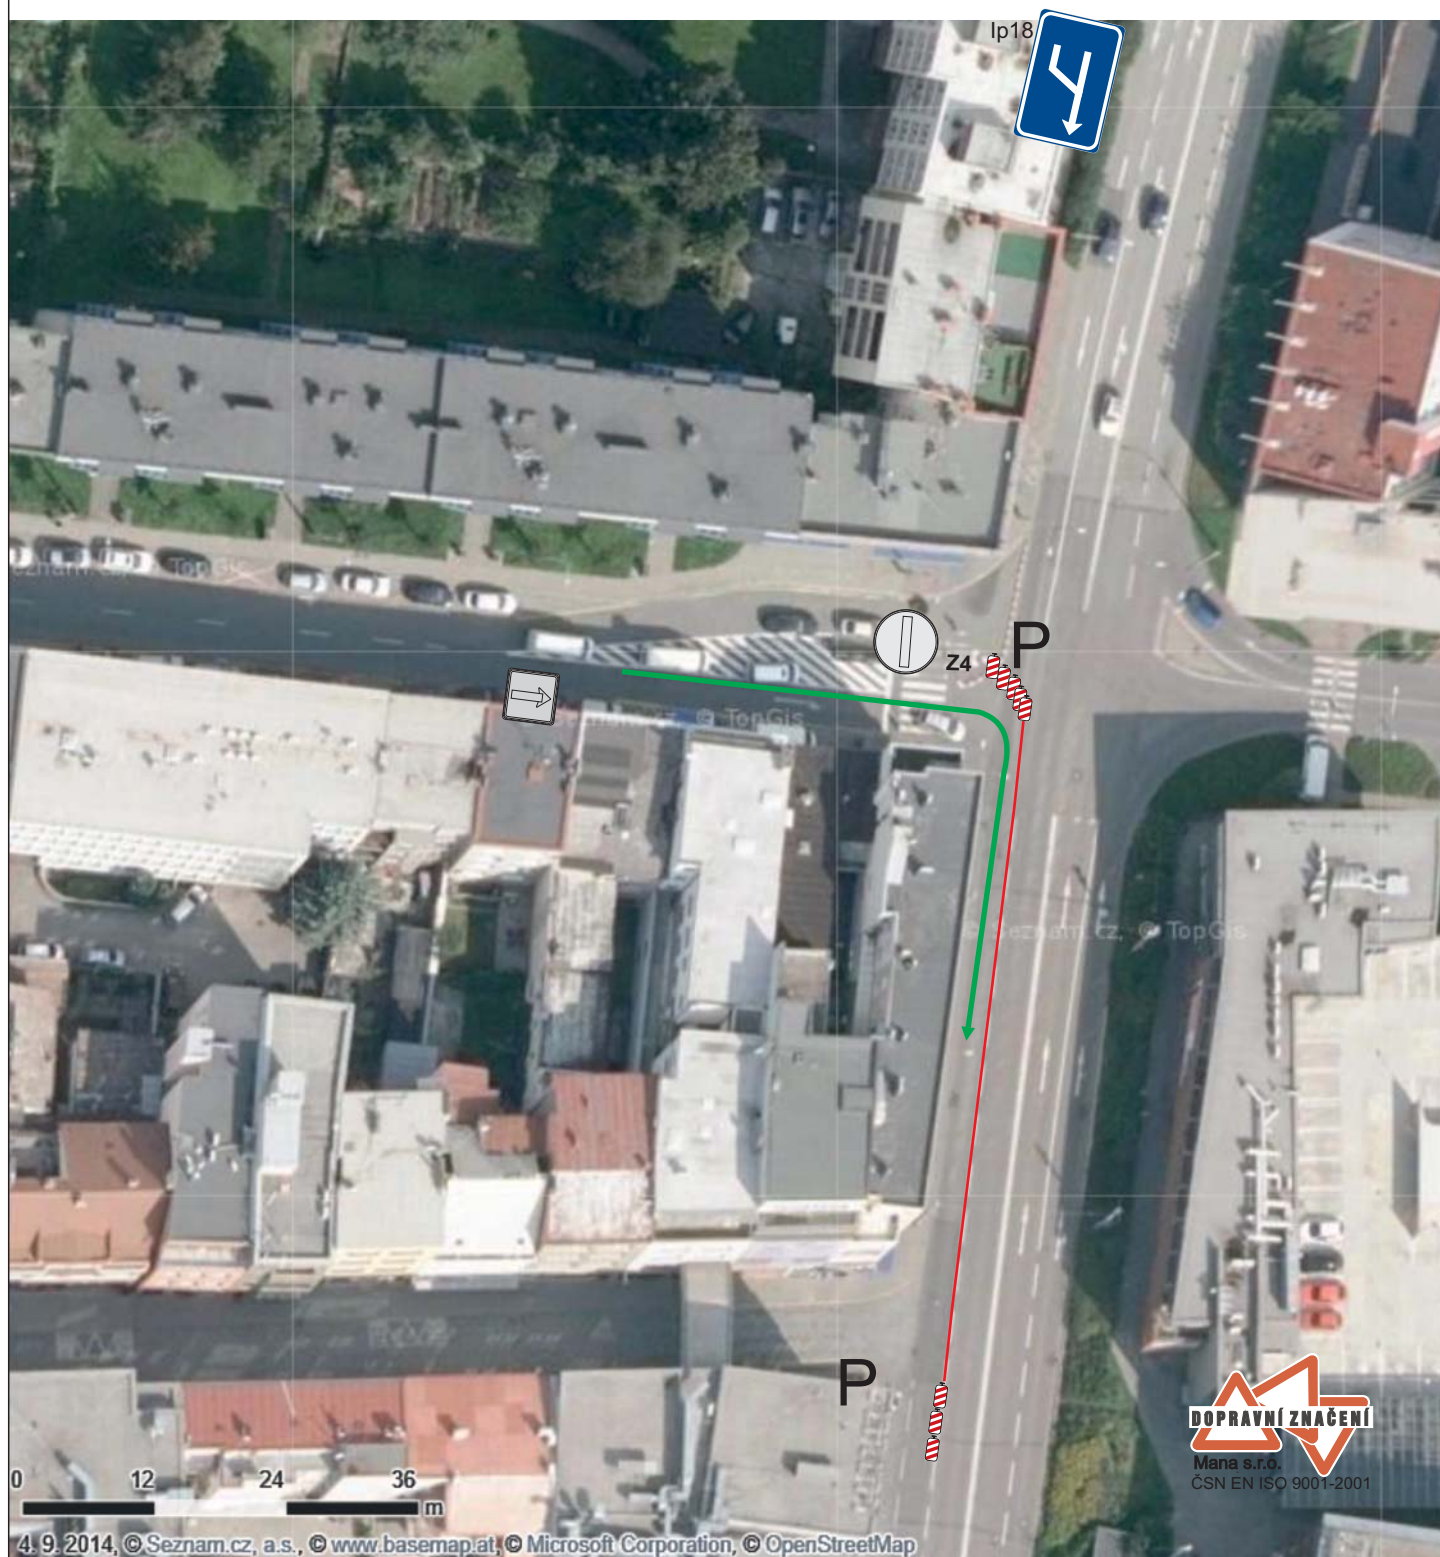


PŘÍJEZD Z ULICE ZARÁMÍ NA NÁMĚSTÍ MÍRU PŘI SLAVNOSTNÍM STARTU 27. 8. 2021

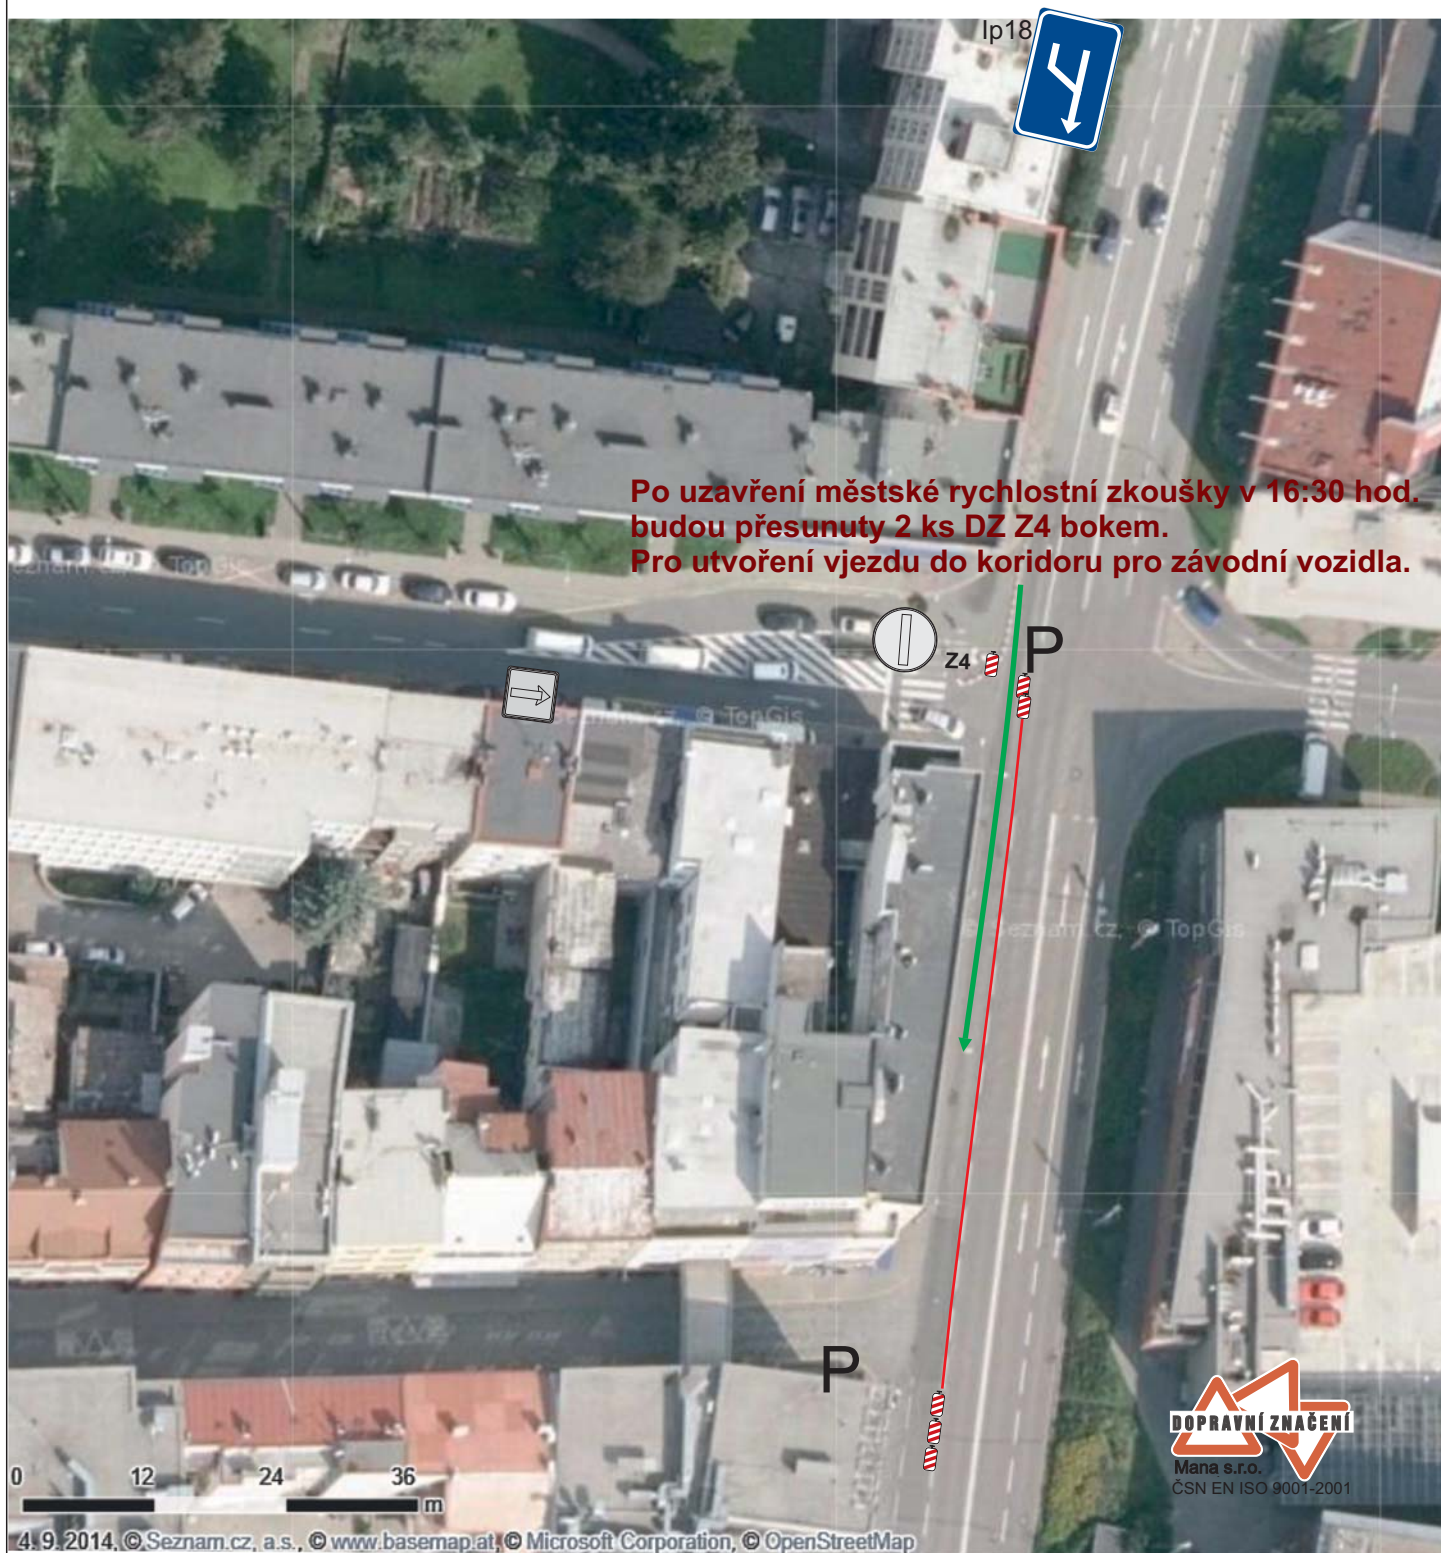





PŘÍJEZD Z ULICE ZARÁMÍ NA NÁMĚSTÍ MÍRU PŘI SLAVNOSTNÍM CÍLI 29. 8. 2021


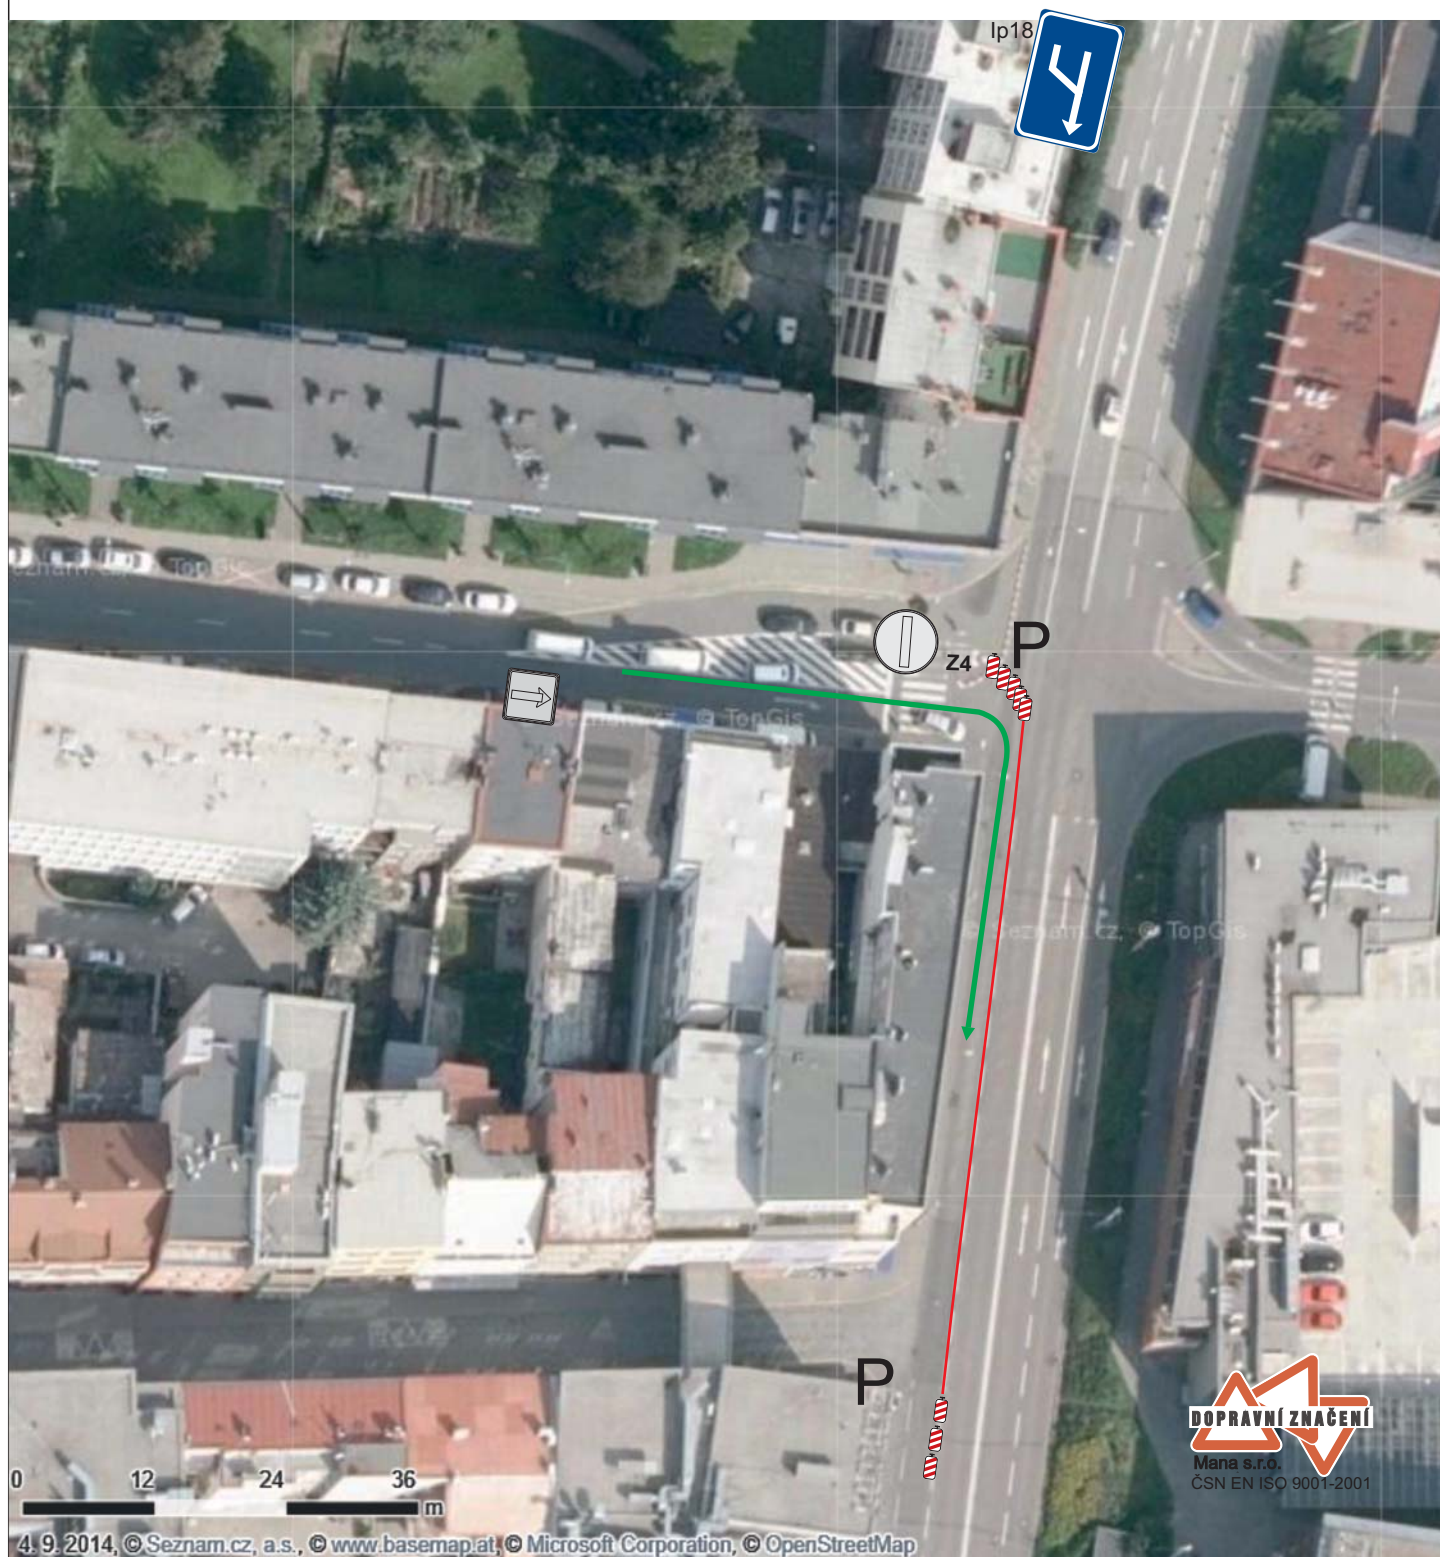


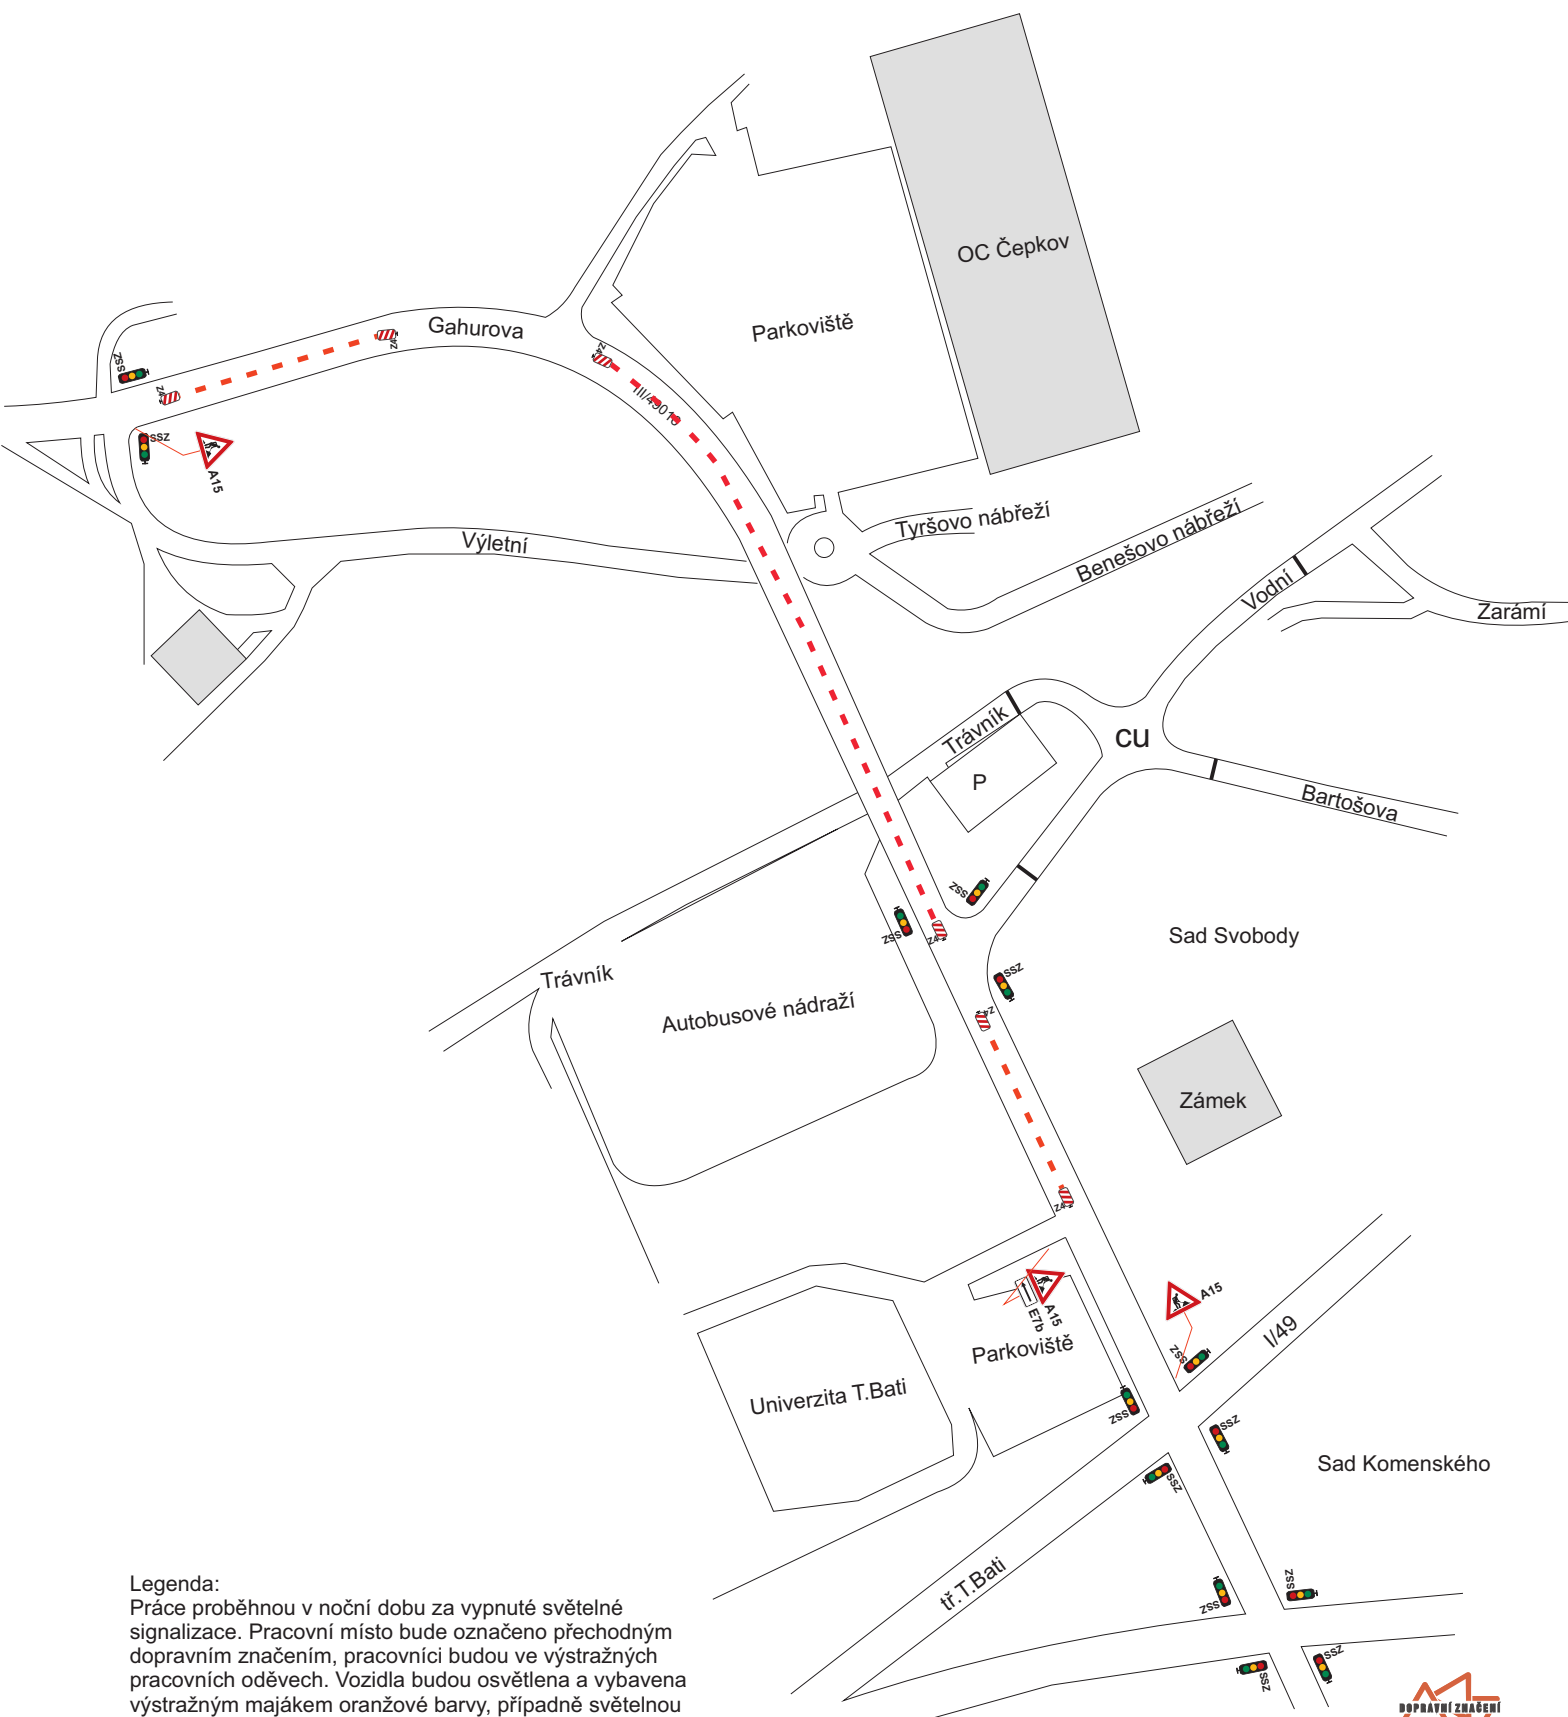

Legenda:

Práce proběhnou v noční dobu za vypnuté světelné signalizace. Pracovní místo bude označeno přechodným dopravním značením, pracovníci budou ve výstražných pracovních oděvech. Vozidla budou osvětlena a vybavena výstražným majákem oranžové barvy, případně světelnou šipkou.

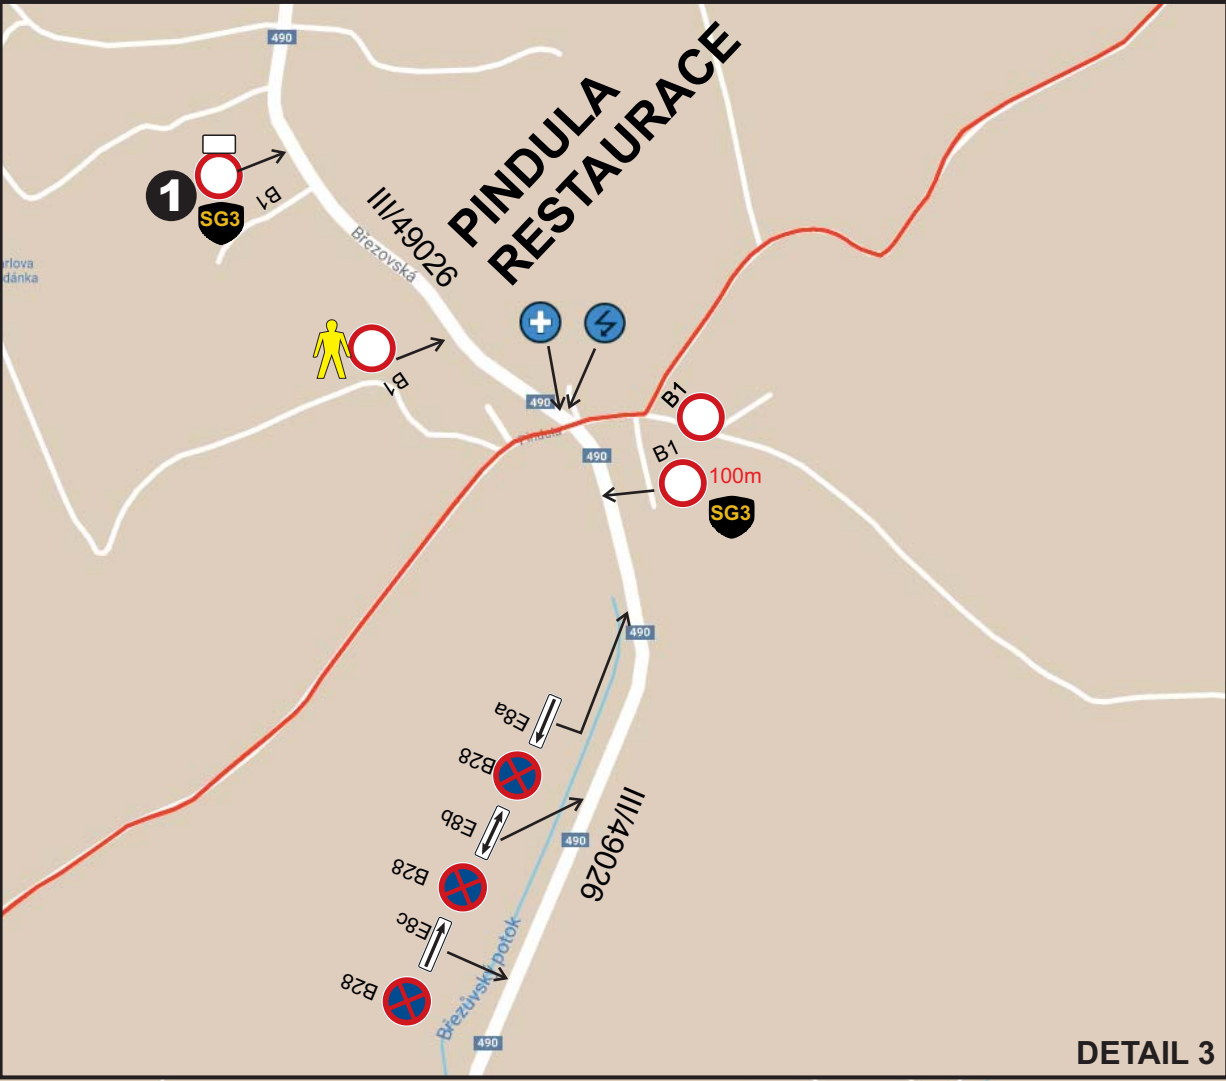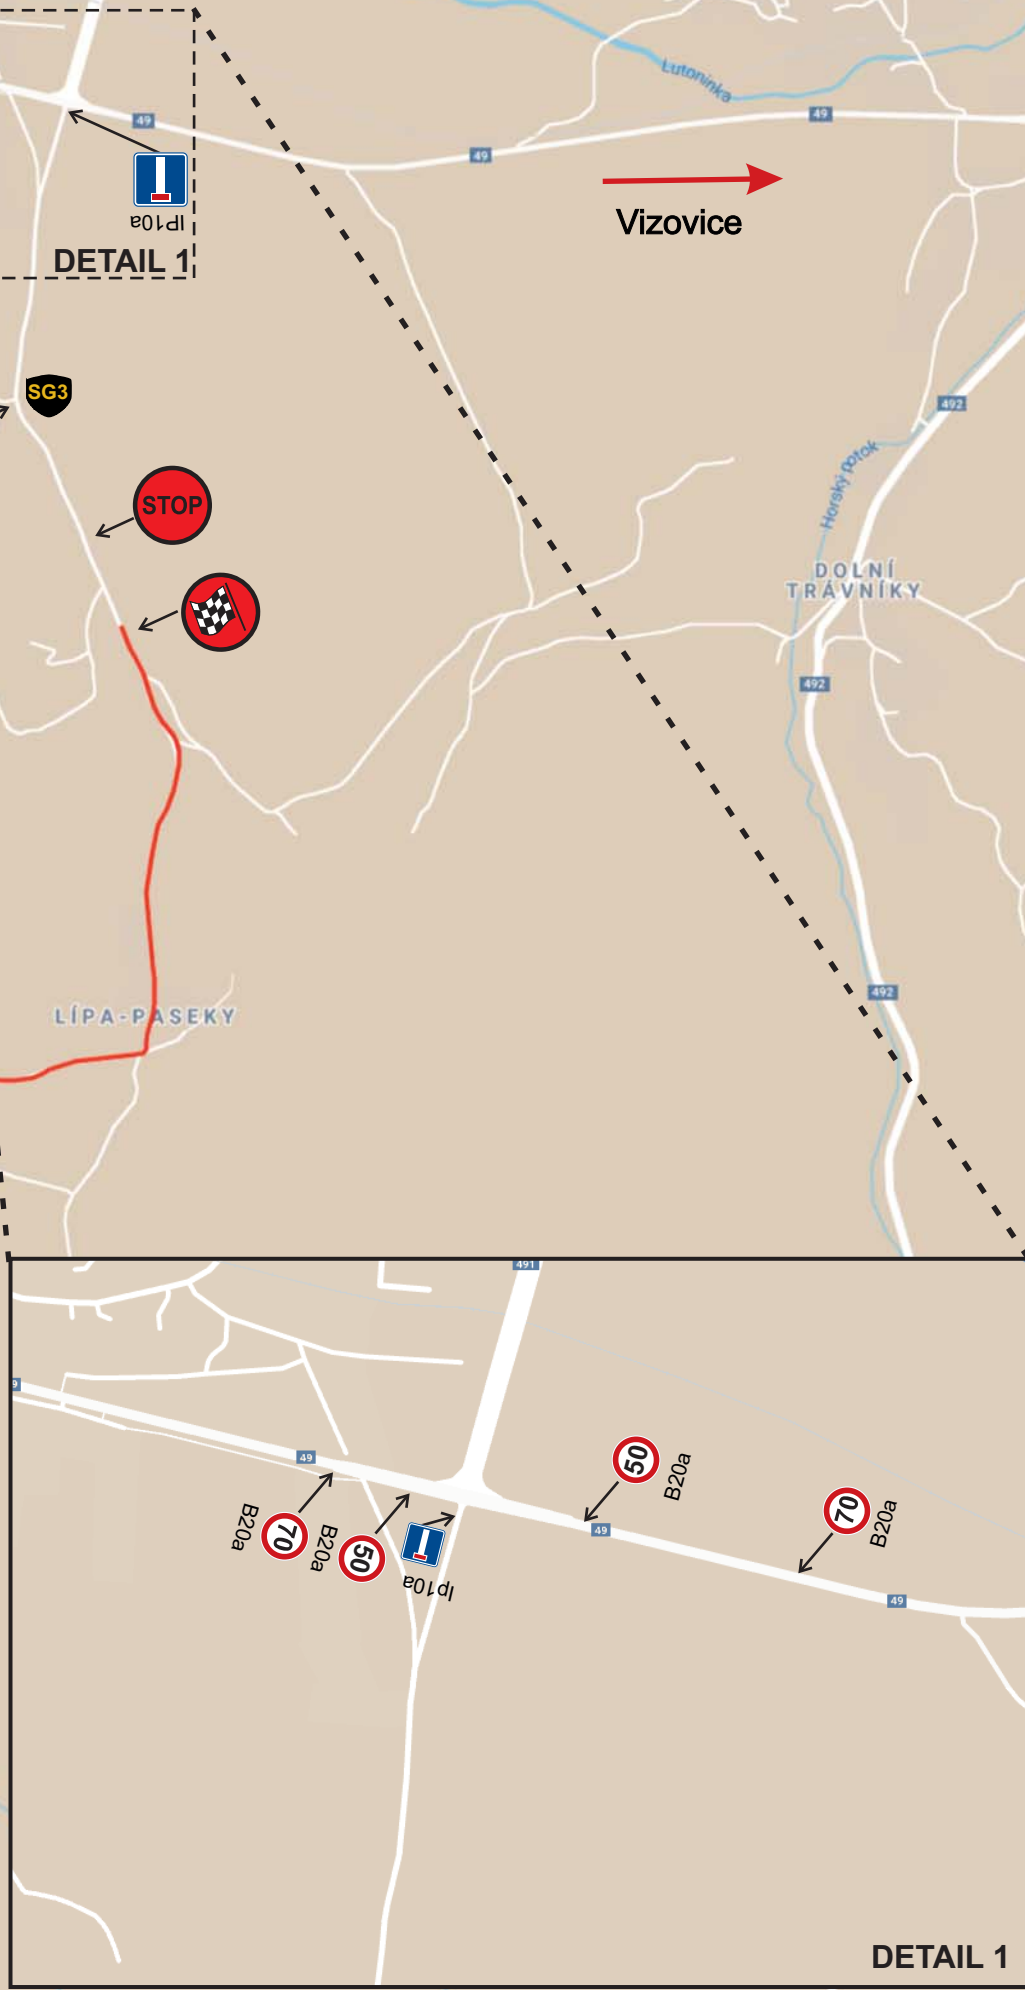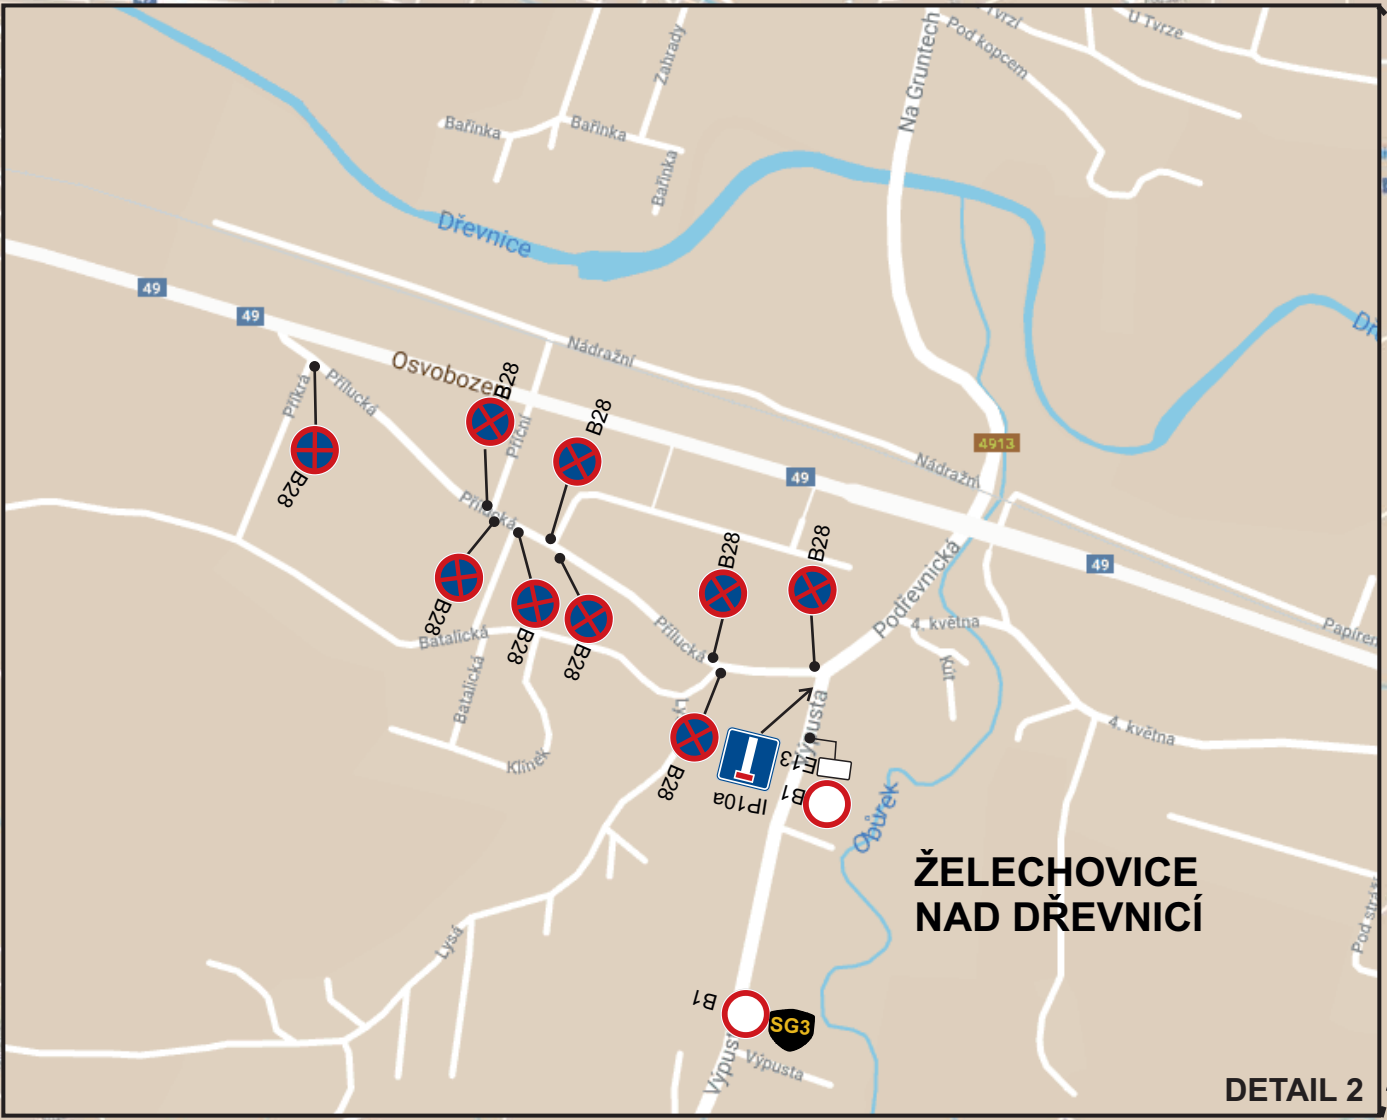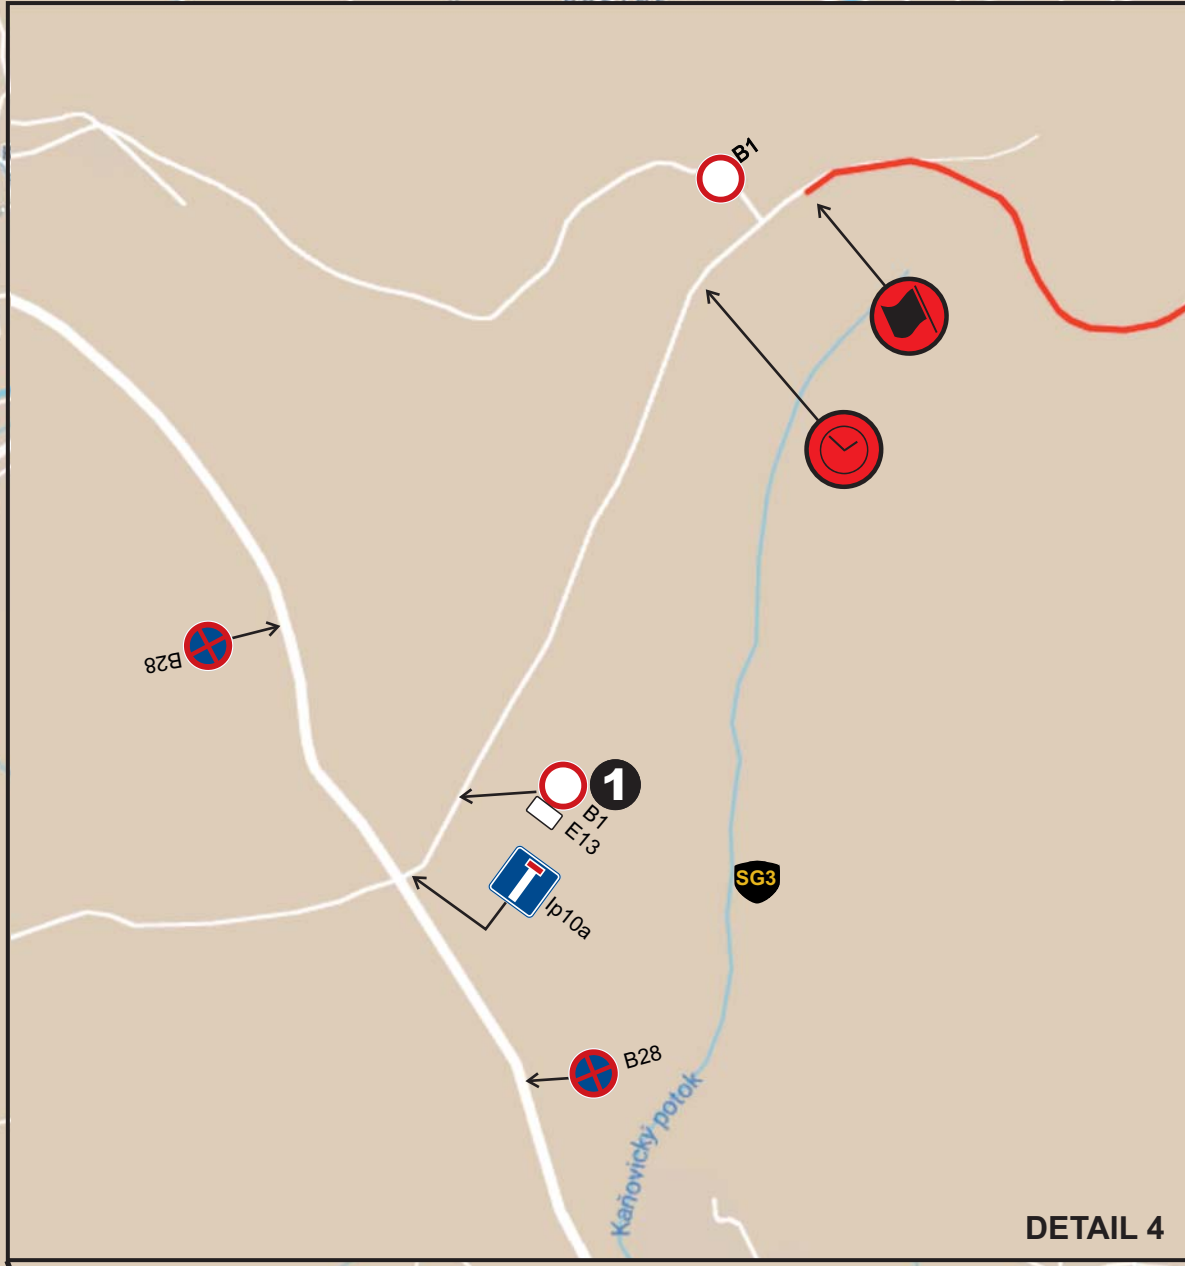


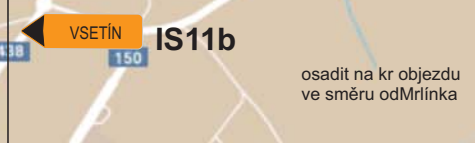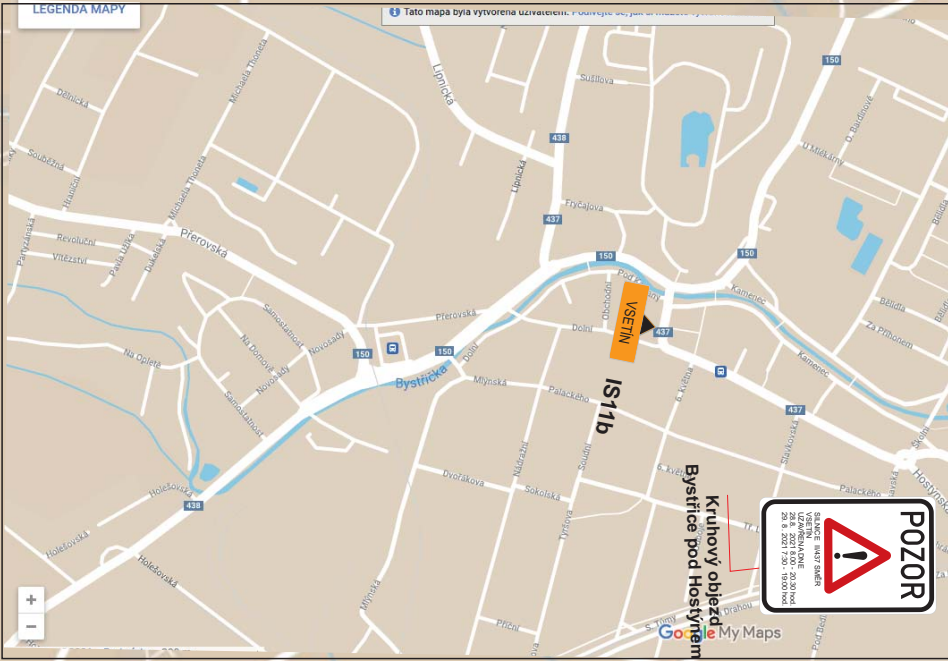


BYSTRICE
POD HOSTÝNEM



CHVALČOV

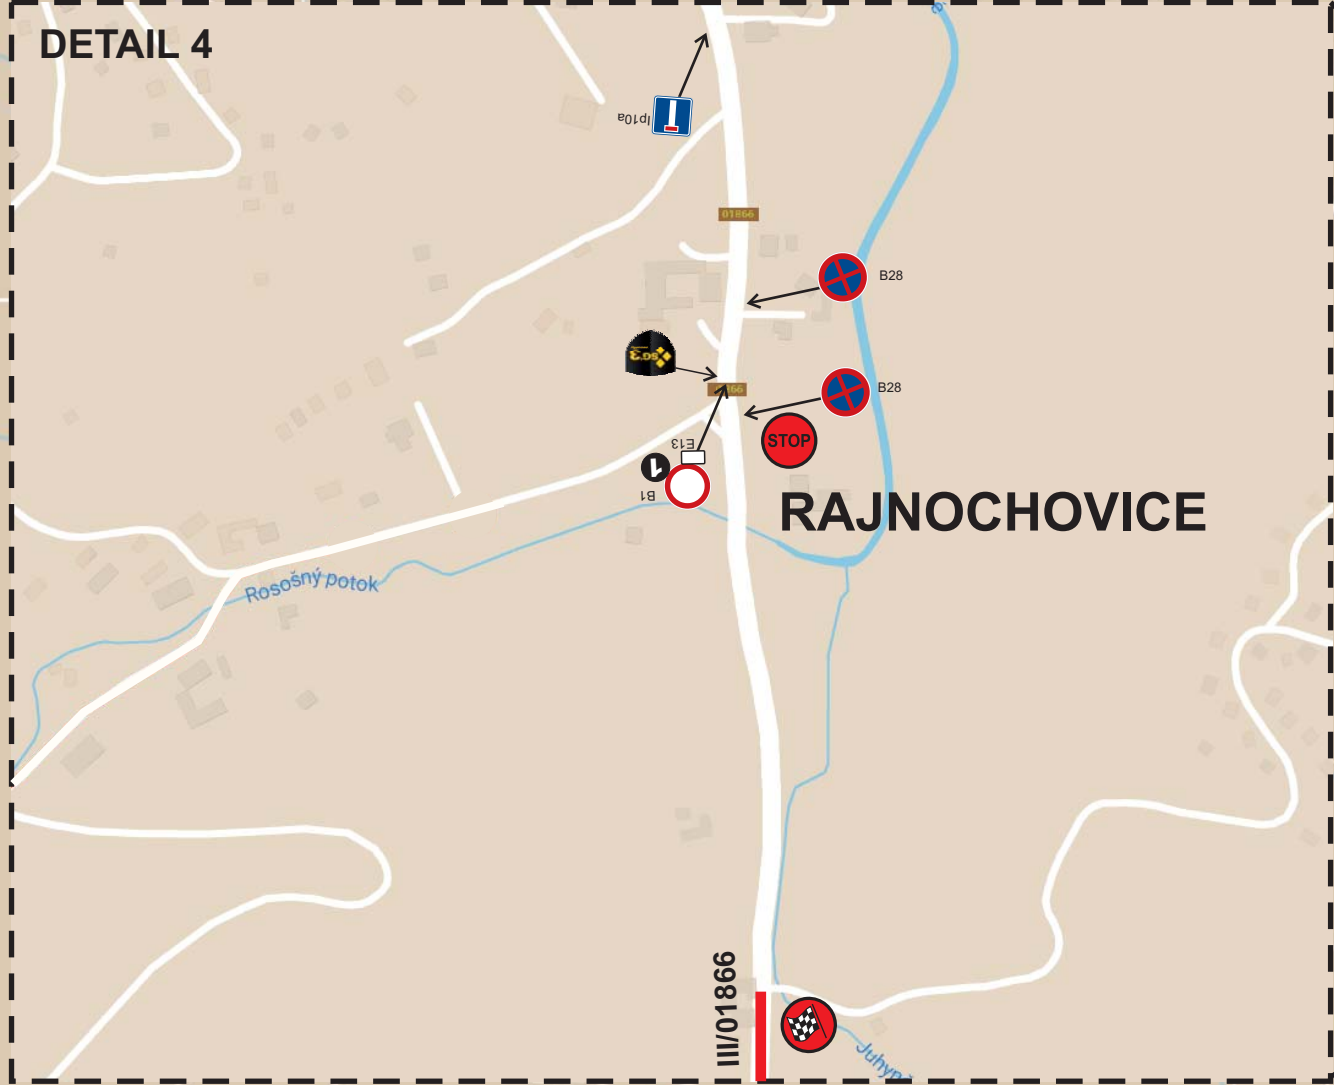


RAJNOCHOVICE

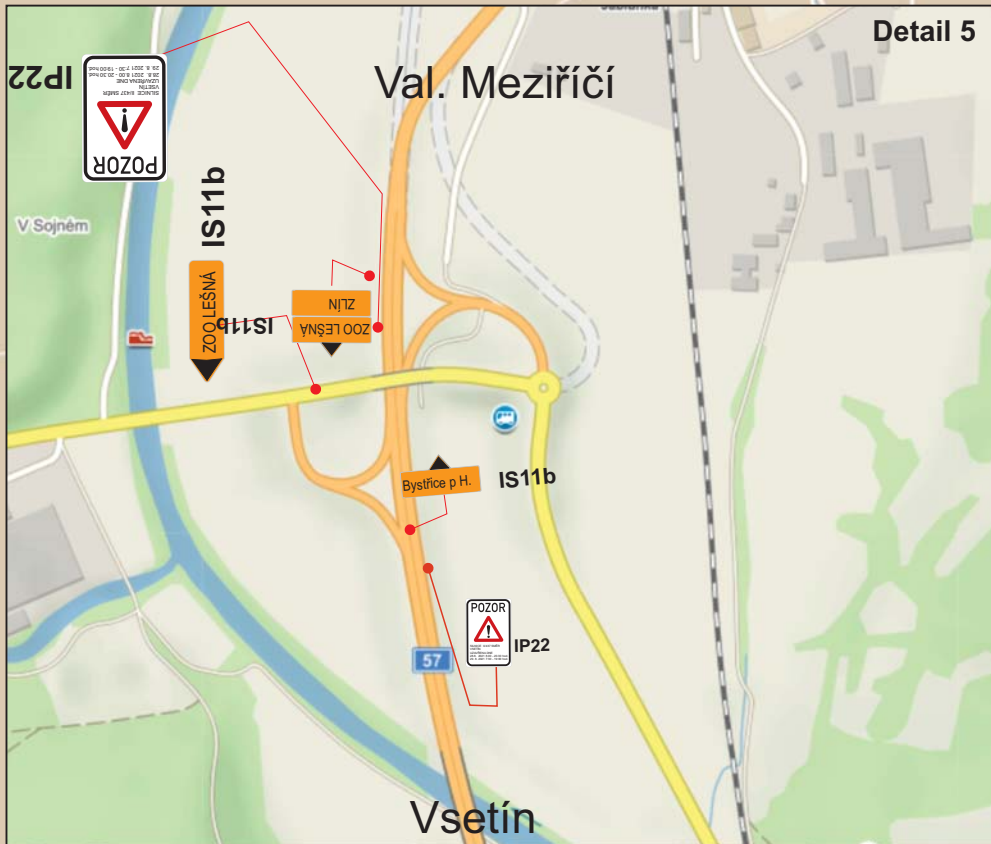

VLČKOVÁ

DRŽKOVÁ

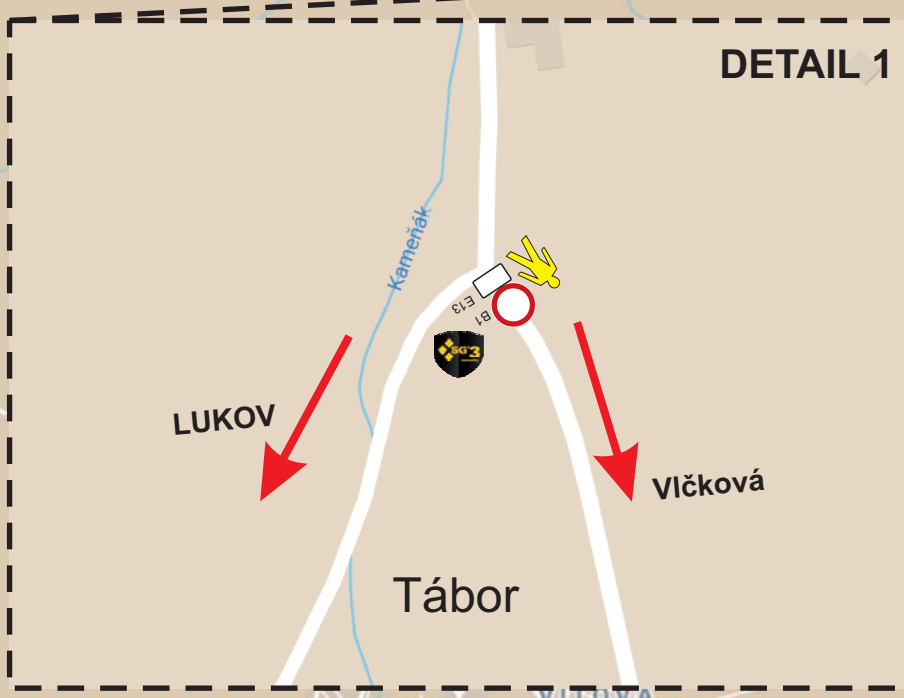


LUKOV



VLČKOVÁ

KAŠAVA

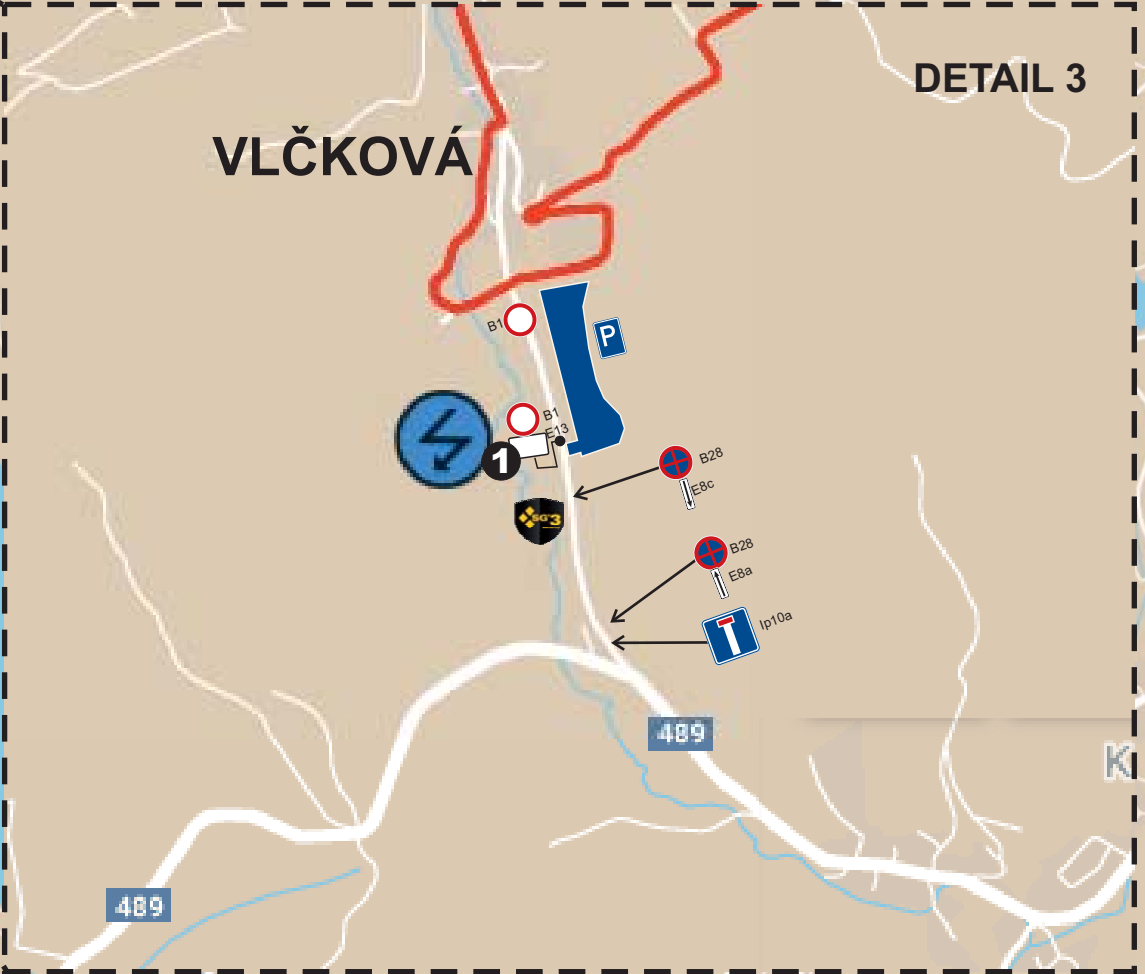

VLČKOVÁ

FRYŠTÁK II/489



VELIKOVÁ

HROBICE

ŠTÍPA

BŘEZOVÁ




KŘÍŽOVATKA: LUŽKOVICE Z PRŮMYSLOVÉ ZÓNY

ŠLUŠOVICE




RZ 2,6 Březová

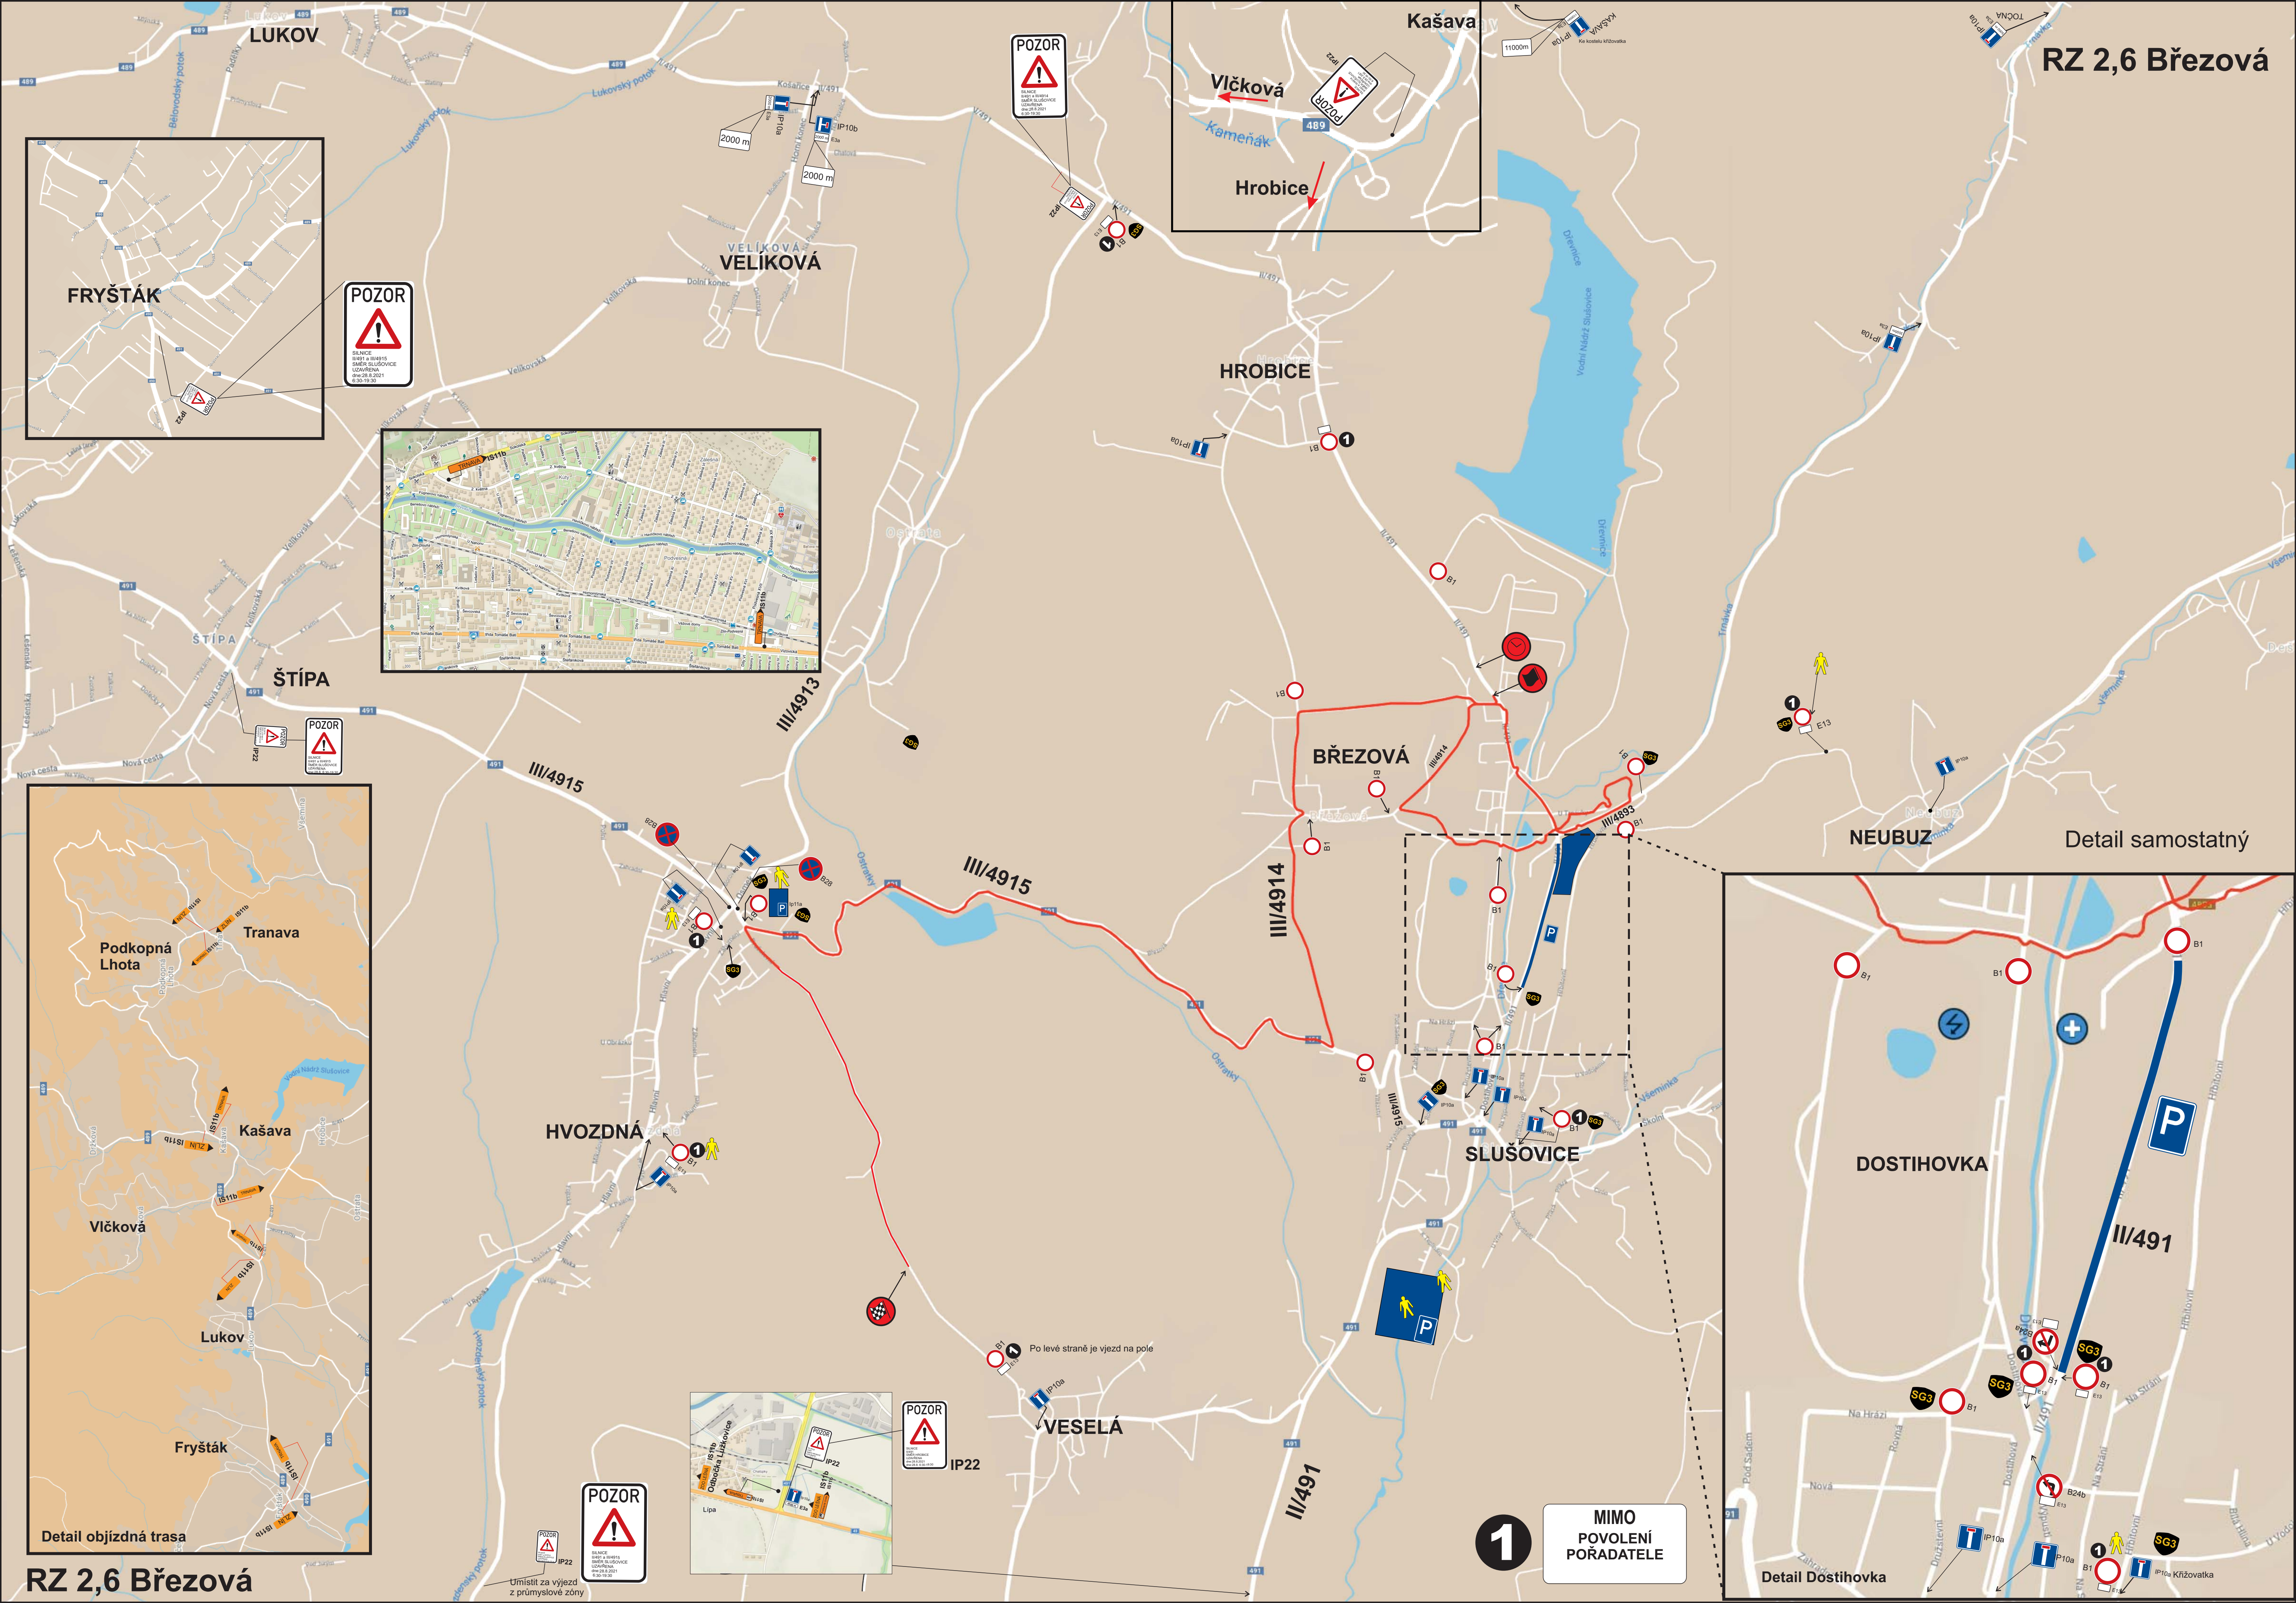
















RZ 2,6 Březová

Opročeniše
vdz 24

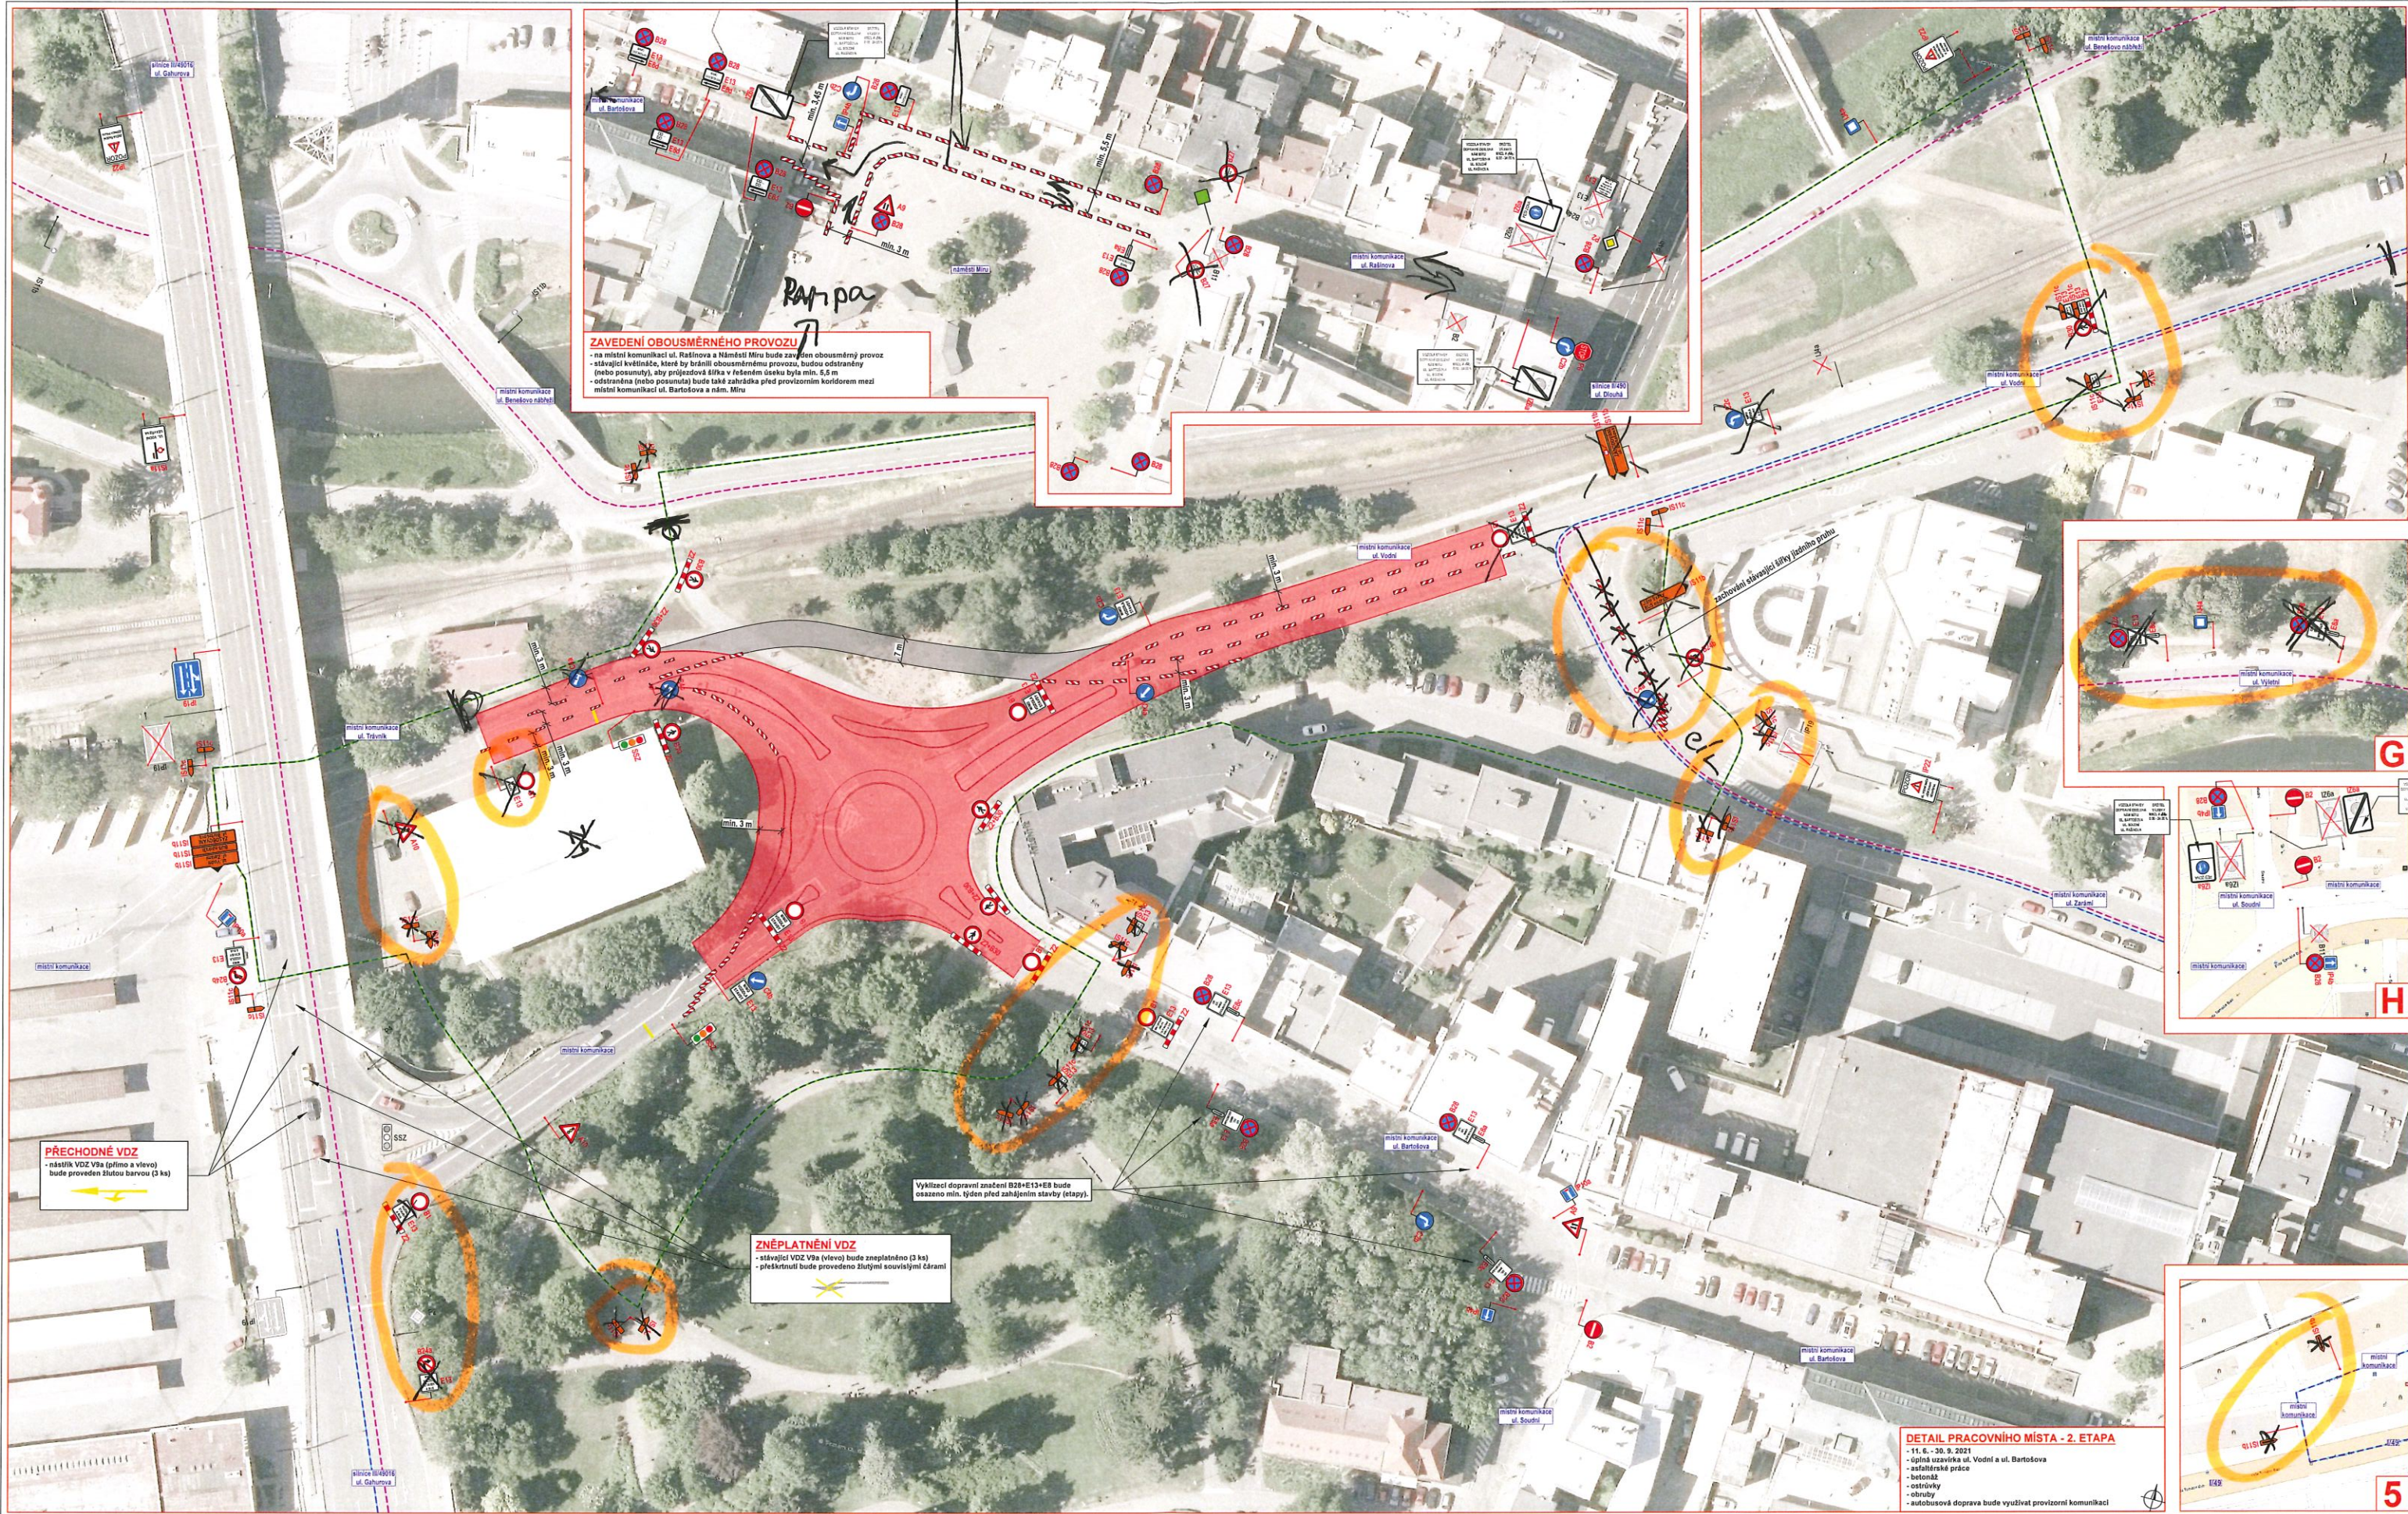

cu

NAUL →

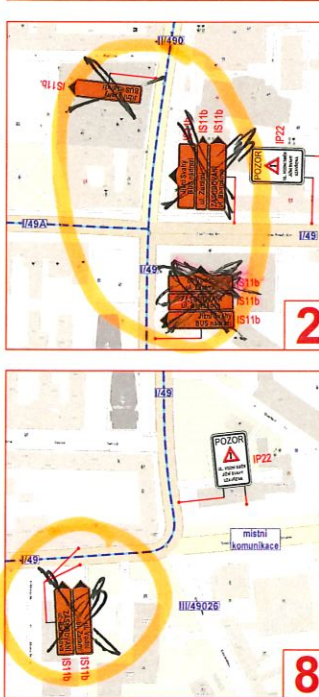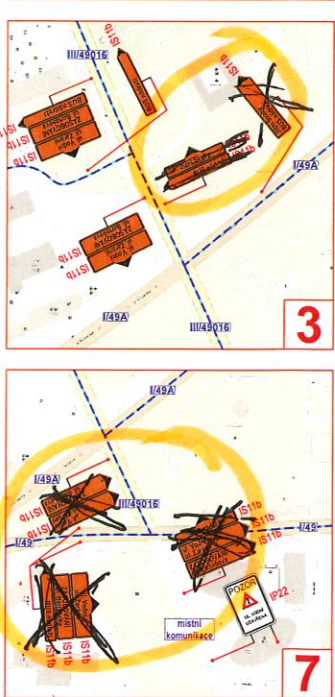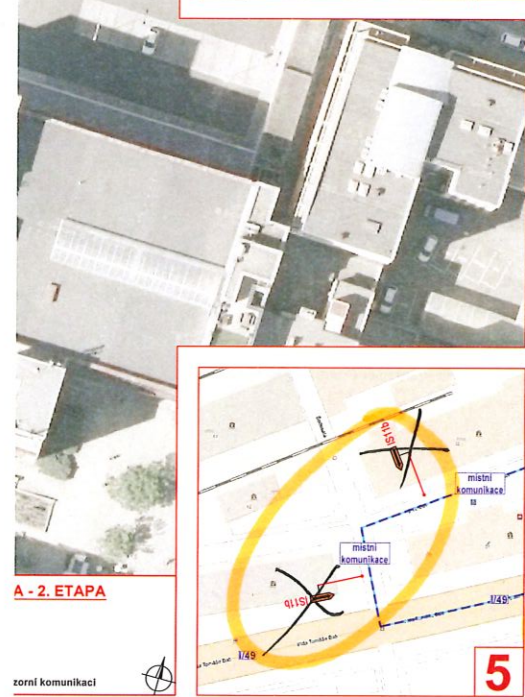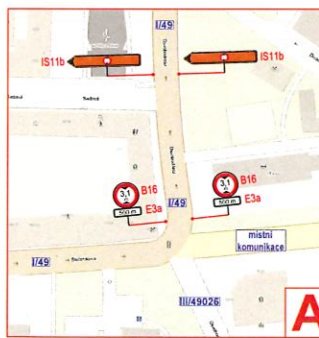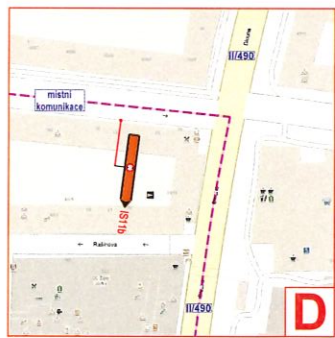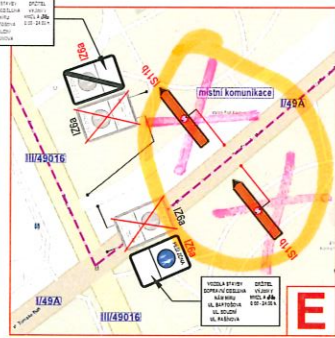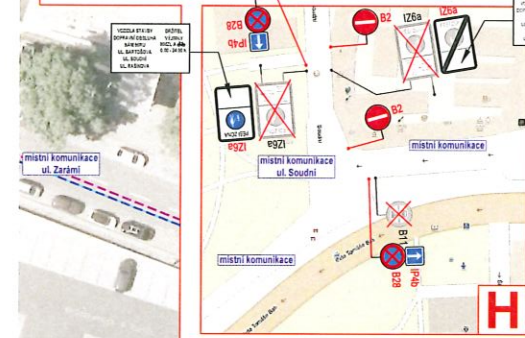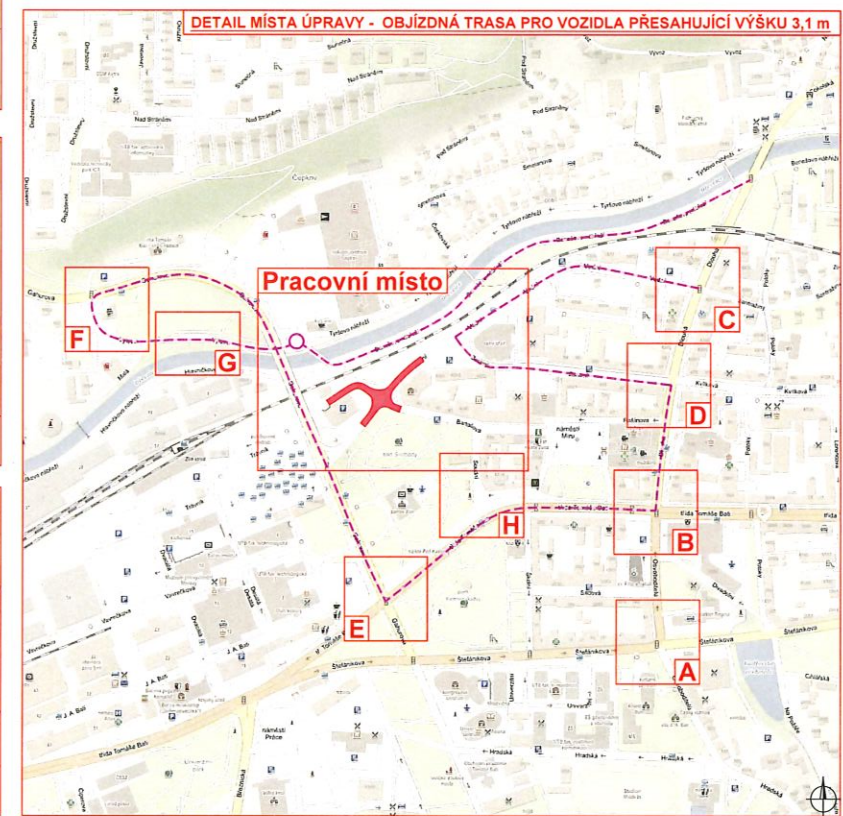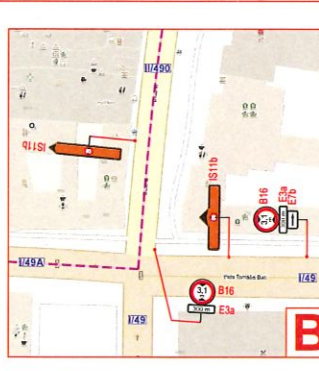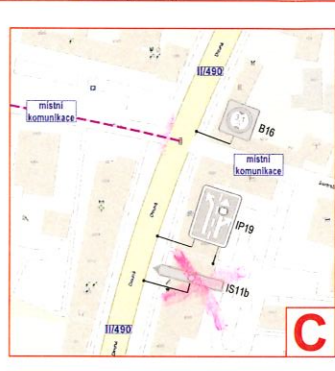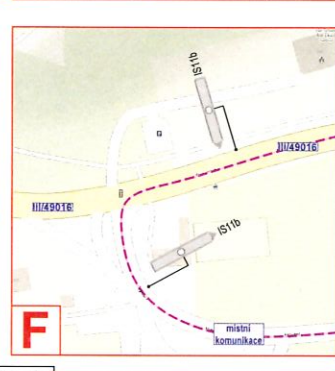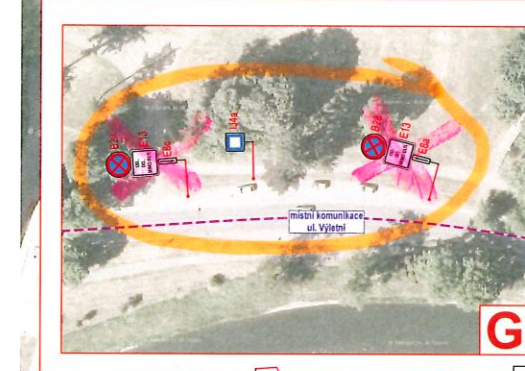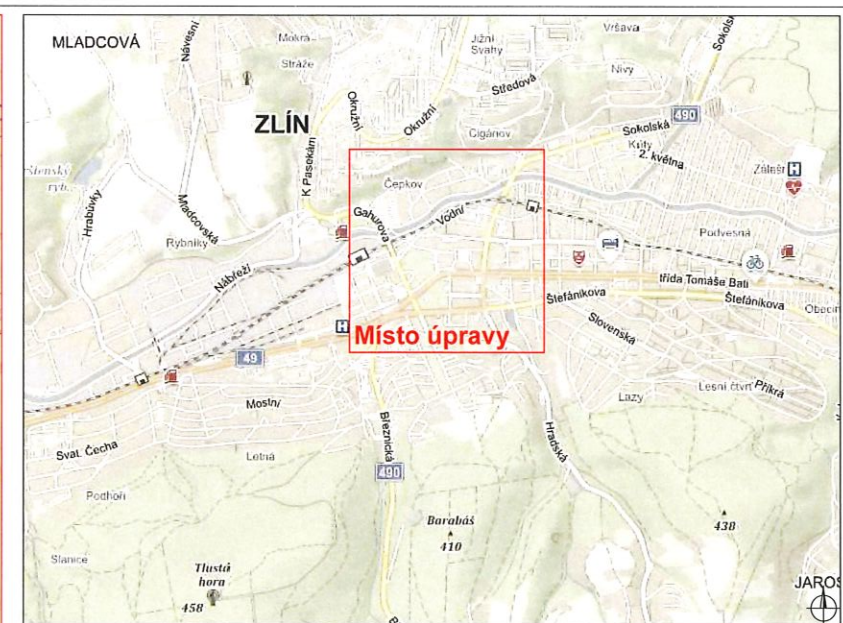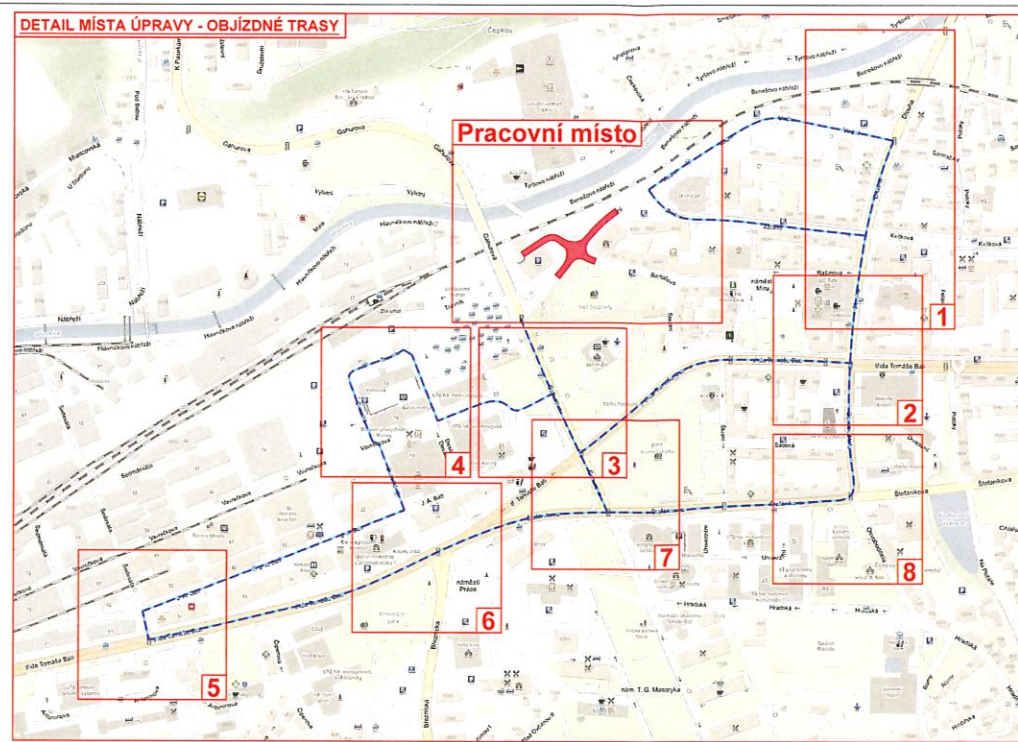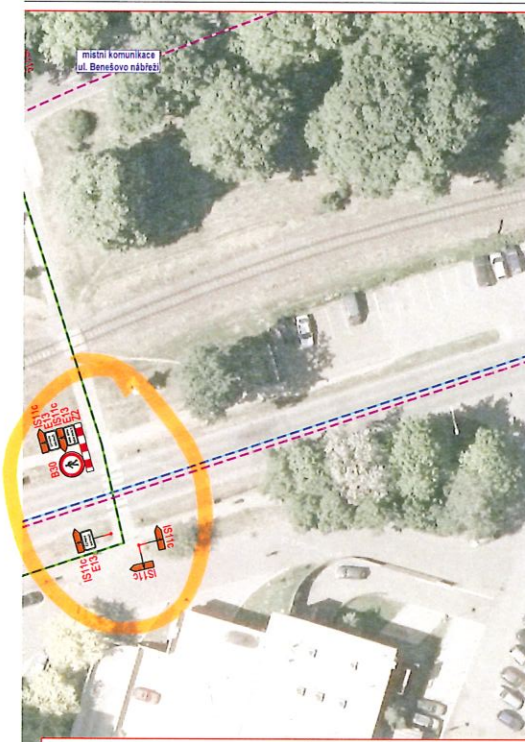

Situace byla upravena dle připomínek DI Zlín, Č.j. KRPZ-22385-1/ČI-2021-150506 ze dne 12. 4. 2021.

Legenda:

- pracovní místo (okružní křížovka)
- provizorní komunikace pro BUS
- buňka a závor s obsluhou
- navržená objízdňá trasa
- navržená objízdňá trasa pro vozidla nad 3,1 m výšky
- navržená obchůzka trasa
- mobilní oplocení
- navržené přechodné svítlé dopravní značení
- stávající svítlé dopravní značení
- zrušené stávající svítlé dopravní značení
- zneplatněné stávající vodorovné dopravní značení
- navržené přechodné vodorovné dopravní značení

Souhlasíme s přechodnou úpravou provozu, uzavírkou a zvýšením uličním pozemní komunikace, a navrženou objízdňou a obchůzky trasou. V souladu s ustanovením § 36 odst. 3 zák. č. 500/2004 Sb. Správního řádu se vzdává práva vyjádřit se k podkladům rozhodnutí.

Dopravní značení, které bude v rozporu s přechodným dopravním značením bude dočasně zakryto.

Přechodné dopravní značení (dále PDZ) na silnicích I. třídy bude provedeno v základní velikosti folií 1. 2 (příp. 3) a na pozemních komunikacích nižších tříd bude PDZ provedeno v základní velikosti folií 1. 1. PDZ bude osazeno dle TP 66.

PROJEKTOVATEL	PROJEKTOVATEL	PROJEKTOVATEL
INVESTOR	STATUTÁRNÍ MĚSTO ZLÍN	INVESTOR
ZHOTOVITEL	STATUTÁRNÍ MĚSTO ZLÍN	ZHOTOVITEL
STAVBA	ZLÍN, KRUHOVÁ KŘÍŽOVKA UL. BARTOŠOVÁ A UL. VOJNÍ	STAVBA
VÝKRES	1:400	VÝKRES
PROJEKČNÍ ÚPRAVA PROVOZU	ETAPA 2	PROJEKČNÍ ÚPRAVA PROVOZU

NVB LINE


NVB LINE s.r.o.
Cestovní 176
768 21 Kvasice
www.nvbline.cz
znamen@nvbline.cz
tel. 776 187 111

DATUM 17. 5. 2021
NAŠE ZN. ZK-21-0035

A - 2. ETAPA

zorní komunikaci

NEČERNÝ

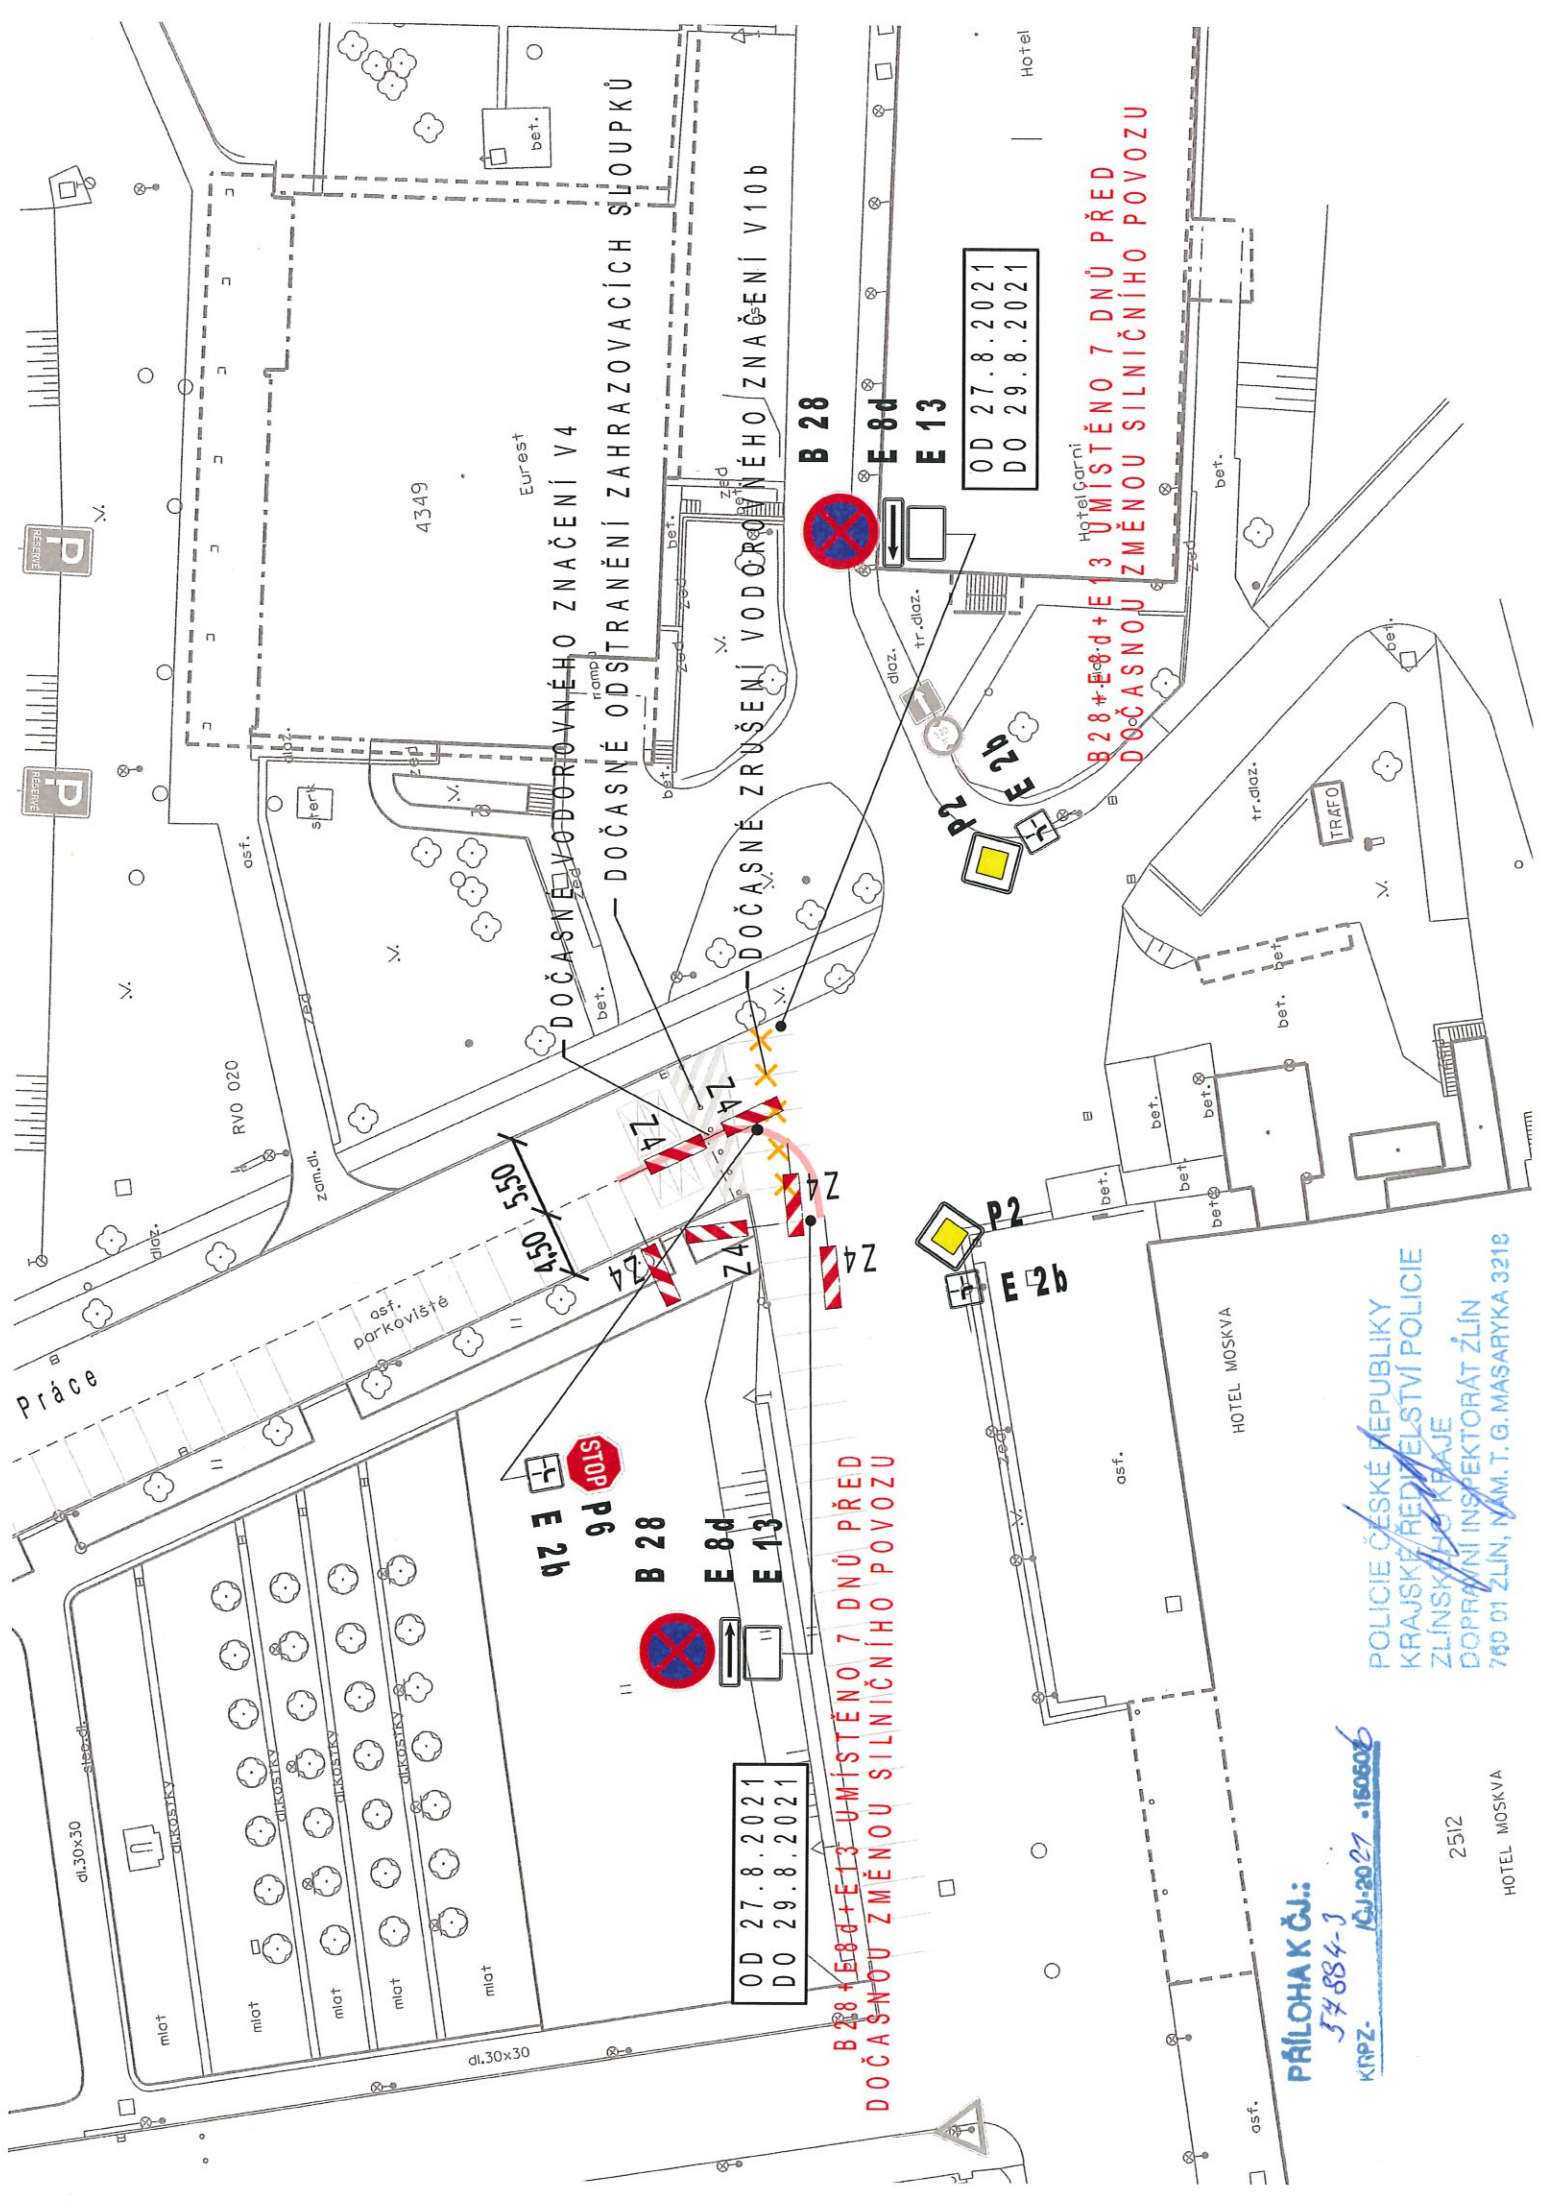

PŘÍLOHA K ČJ.:

37884-3

KRPZ- 10.8.2021 -150506

POLICIE ČESKÉ REPUBLIKY
KRAJSKÉ ŘEDITELSTVÍ POLICIE
ZLINSKÝHO KRAJE
DOPRAVNÍ INSPEKTORÁT ŽLÍN
760 01 ŽLÍN, NAM. T. G. MASARYKA 3218